


POLGÁR VÁROS TELEPÜLÉSRENDEZÉSI TERVE - 2017 - BELTERÜLET ÉS KÖRNYEZETE SZABÁLYOZÁSI TERV M=1:5000



0 - 40	Lk-1
4,5 - 300	Lk-1x
0 - 50	Lk-1xx
4,5 - 300	Lk-2
4,5-6,0 - 400	Lke-1
0 - 30	Lke-2
4,5 - 700	Lf-1
0 - 25	Lf-2
4,5 - 800	Vt-1
2 - 40	Vt-2
7,5 - 12,2	Vt-3
7,5 - 500	Vt-4
2 - 80	Vt-5
7,5 - 300	Vt-6
2 - 80	Vt-7
3,0 -	Vt-8
2 - 60	Vt-9
6,0-9,0 - 500	Vt-10
0 - 40	K-Lü
4,5 - 250	Gksz-1
SZ 30-40	Gksz-2
7,5 - 2000	Gksz-3
SZ 40	Gksz-4
12,0 - 3000	Gip-1
SZ 40	Üh-1
4,5 - 250	Ksp-1
SZ 10	Ksp-2
9,0 -	Kst
SZ 10	Ktem
4,5 -	Kkegy
SZ 10	Kke
7,5 - 5 -	Kker
SZ 40	Kker-2
14,0 - 3000	Kmü
SZ 40	
14,0 - 3000	
SZ 30-40	
7,5 - 3000	

■■■■■ Érvényes szabályozási terv határa - belterület
 - - - - - Belterület-határ
 - - - - - Belterület-határ - tervezett
 - - - - - Belterület-határ - megszűnt
 - - - - - Szabályozási vonal - megújított
 - - - - - Építési övezet, övezet határa
 - - - - - Tervezett belterületi védőtávolság
 - - - - - Védőtávolságok
 - - - - - Kerekpályák - meglévő
 - - - - - Kerekpályák - tervezett
 - - - - - Vízvezetési vezeték
 - - - - - Részleges terület-határ
 - - - - - Elővásárlási joggal terhelt terület határa
 - - - - - Településszerkezeti védeltségű terület
 - - - - - Műemlék környezeti határa

■■■■■ Területhasználati szabályozás
 Eg Erdőterület - gazdasági
 Ek Erdőterület - közlelési
 Ellg Erdőterület - igéretes
 Ev Erdőterület - védési
 Gip-1 Gazdasági terület - ipari
 Gksz-1 Gazdasági terület - kereskedelmi
 Gksz-2 Gazdasági terület - kereskedelmi
 Gksz-3 Gazdasági terület - kereskedelmi
 Gksz-4 Gazdasági terület - kereskedelmi
 Kij Különleges terület - díjmentes park
 Kke Különleges terület - kemping
 Kkegy Különleges terület - kemping
 Kker Különleges terület - kereskedelmi
 Kker-2 Különleges terület - kereskedelmi
 Kküz Különleges terület - közumi
 Kmü Gazdasági terület - mezőgazdasági üzemi
 KÖÜ Közlelési terület - buszpályás
 KÖK Közlelési terület - közlelési (vasút)
 KÖU-1 Közlelési terület - autópályás
 KÖU-2 Közlelési terület - országos főút
 KÖU-3 Közlelési terület - országos mellékút
 KÖU-4 Közlelési terület - nemközlelési út
 KÖU-5 Közlelési terület - országos főút
 Ksp-1 Különleges terület - sport
 Ksp-2 Különleges terület - sport
 Kst Különleges terület - strand
 Ksz Különleges terület - szennyvíztisztító telep
 Kd Különleges terület - dögkötő - dögkonténer területe
 Ktem Különleges terület - termelő
 K-En Megújuló energiaforrás hasznosításának különleges területe (napellenpark)
 K-Lü Különleges terület - lakó-üdülőterület
 Lf-1 Lakóterület - falusias
 Lf-2 Lakóterület - falusias
 Lk-1 Lakóterület - kisvárosias
 Lk-1x Lakóterület - kisvárosias
 Lk-1xx Lakóterület - kisvárosias
 Lk-2 Lakóterület - kisvárosias
 Lk-2x Lakóterület - kisvárosias
 Lk-2xx Lakóterület - kisvárosias
 M Mezőgazdasági terület - állásföld
 Mk Mezőgazdasági terület - kertés
 Mko Mezőgazdasági terület - korlátozott
 Üh-1 Üdülőterület - natúrnyelvezés
 V Vizsgálatkötési terület
 Vt-1 Településközpont vegyes terület
 Vt-2 Településközpont vegyes terület
 Vt-3 Településközpont vegyes terület
 Vt-4 Településközpont vegyes terület
 Vt-5 Településközpont vegyes terület
 Vt-6 Településközpont vegyes terület
 Vt-8 Településközpont vegyes terület
 Zp Zöldterület - közpark
 TK Természetközeli terület (mocsár)

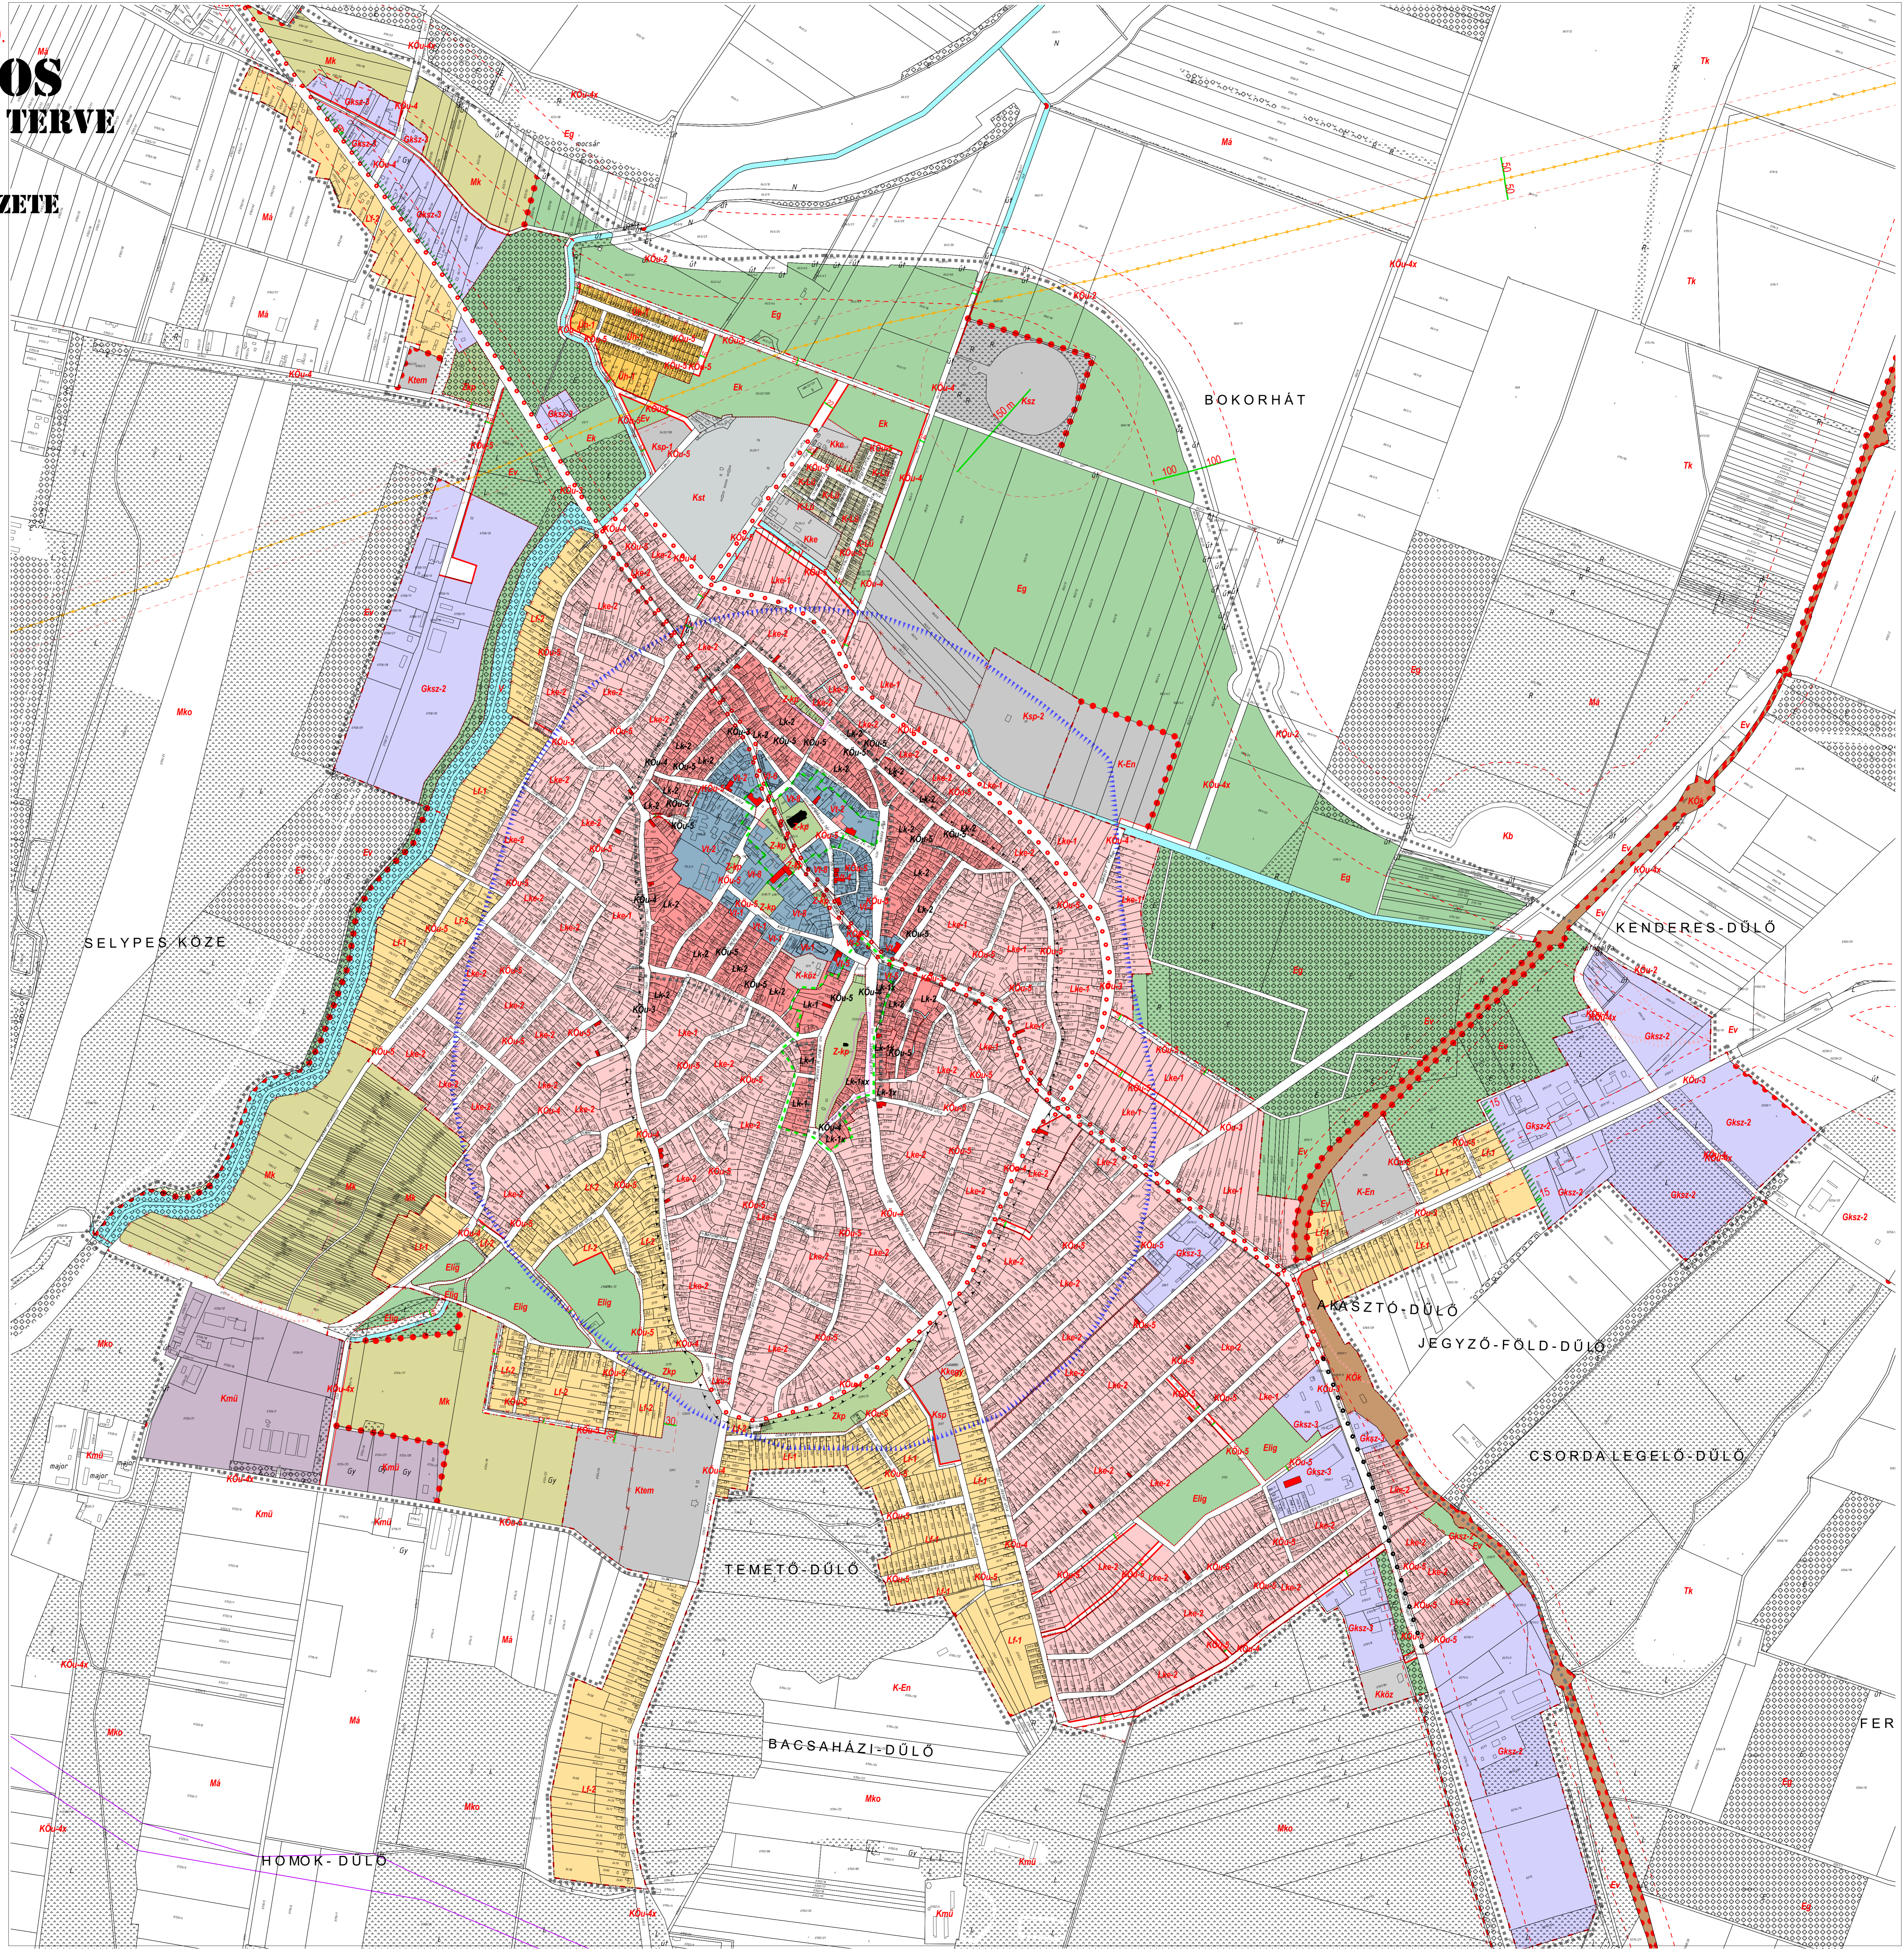

Tervező: CIVISTERV VÁROSTERVEZŐ ÉS ÉPÍTÉSI IRODA BT. Cím: János Sándor u. 10. H-1033 Budapest, Tel: (06) 933-172		
Munka: POLGÁR VÁROS TELEPÜLÉSRENDEZÉSI TERVE - 2017 -	Dátum: 2017.09. Lépték: 1:5000	
Munkatípus: SZABÁLYOZÁSI TERV BELTERÜLET ÉS KÖRNYEZETE	SZT-2	
ÖRVEZETŐ: ZSEMBERI ISTVAN	TTI-09-0016	
VEZ. TELEPÜLÉSTERVEZŐ: ZSEMBERI ISTVAN	TTI-09-0016	
TÁJTERVEZÉS: ZSILA LÁSZLÓ	TK-09-058306	
KÖRNYEZÉTVÉDELMI: LEVAY BELA	HBM MK 09-0056	
KÖZLEKÉSI: GYEVÁS IMRE	TK-09-0027	
VIZKÖZEL: SZABÓ LÓRÁNT	TK-10-0488	
ENERGIA KÖZMŰ: SZABÓ LÓRÁNT	TK-10-0488	
HÍRKÖZLÉS: LAKATOS ISTVAN	TK-11-03-0342	
TERINFORMÁCIÓS: DR. PÁZMÁNYI SÁNDOR	FKÖZG ZRT.	