


POLGÁR VÁROS

TELEPÜLÉSSZERKEZETI TERV
- 2017 -

VÁLTOZÁSOK BEMUTATÁSA
MEGLÉVŐ ÉS TERVEZETT FELHASZNÁLÁS

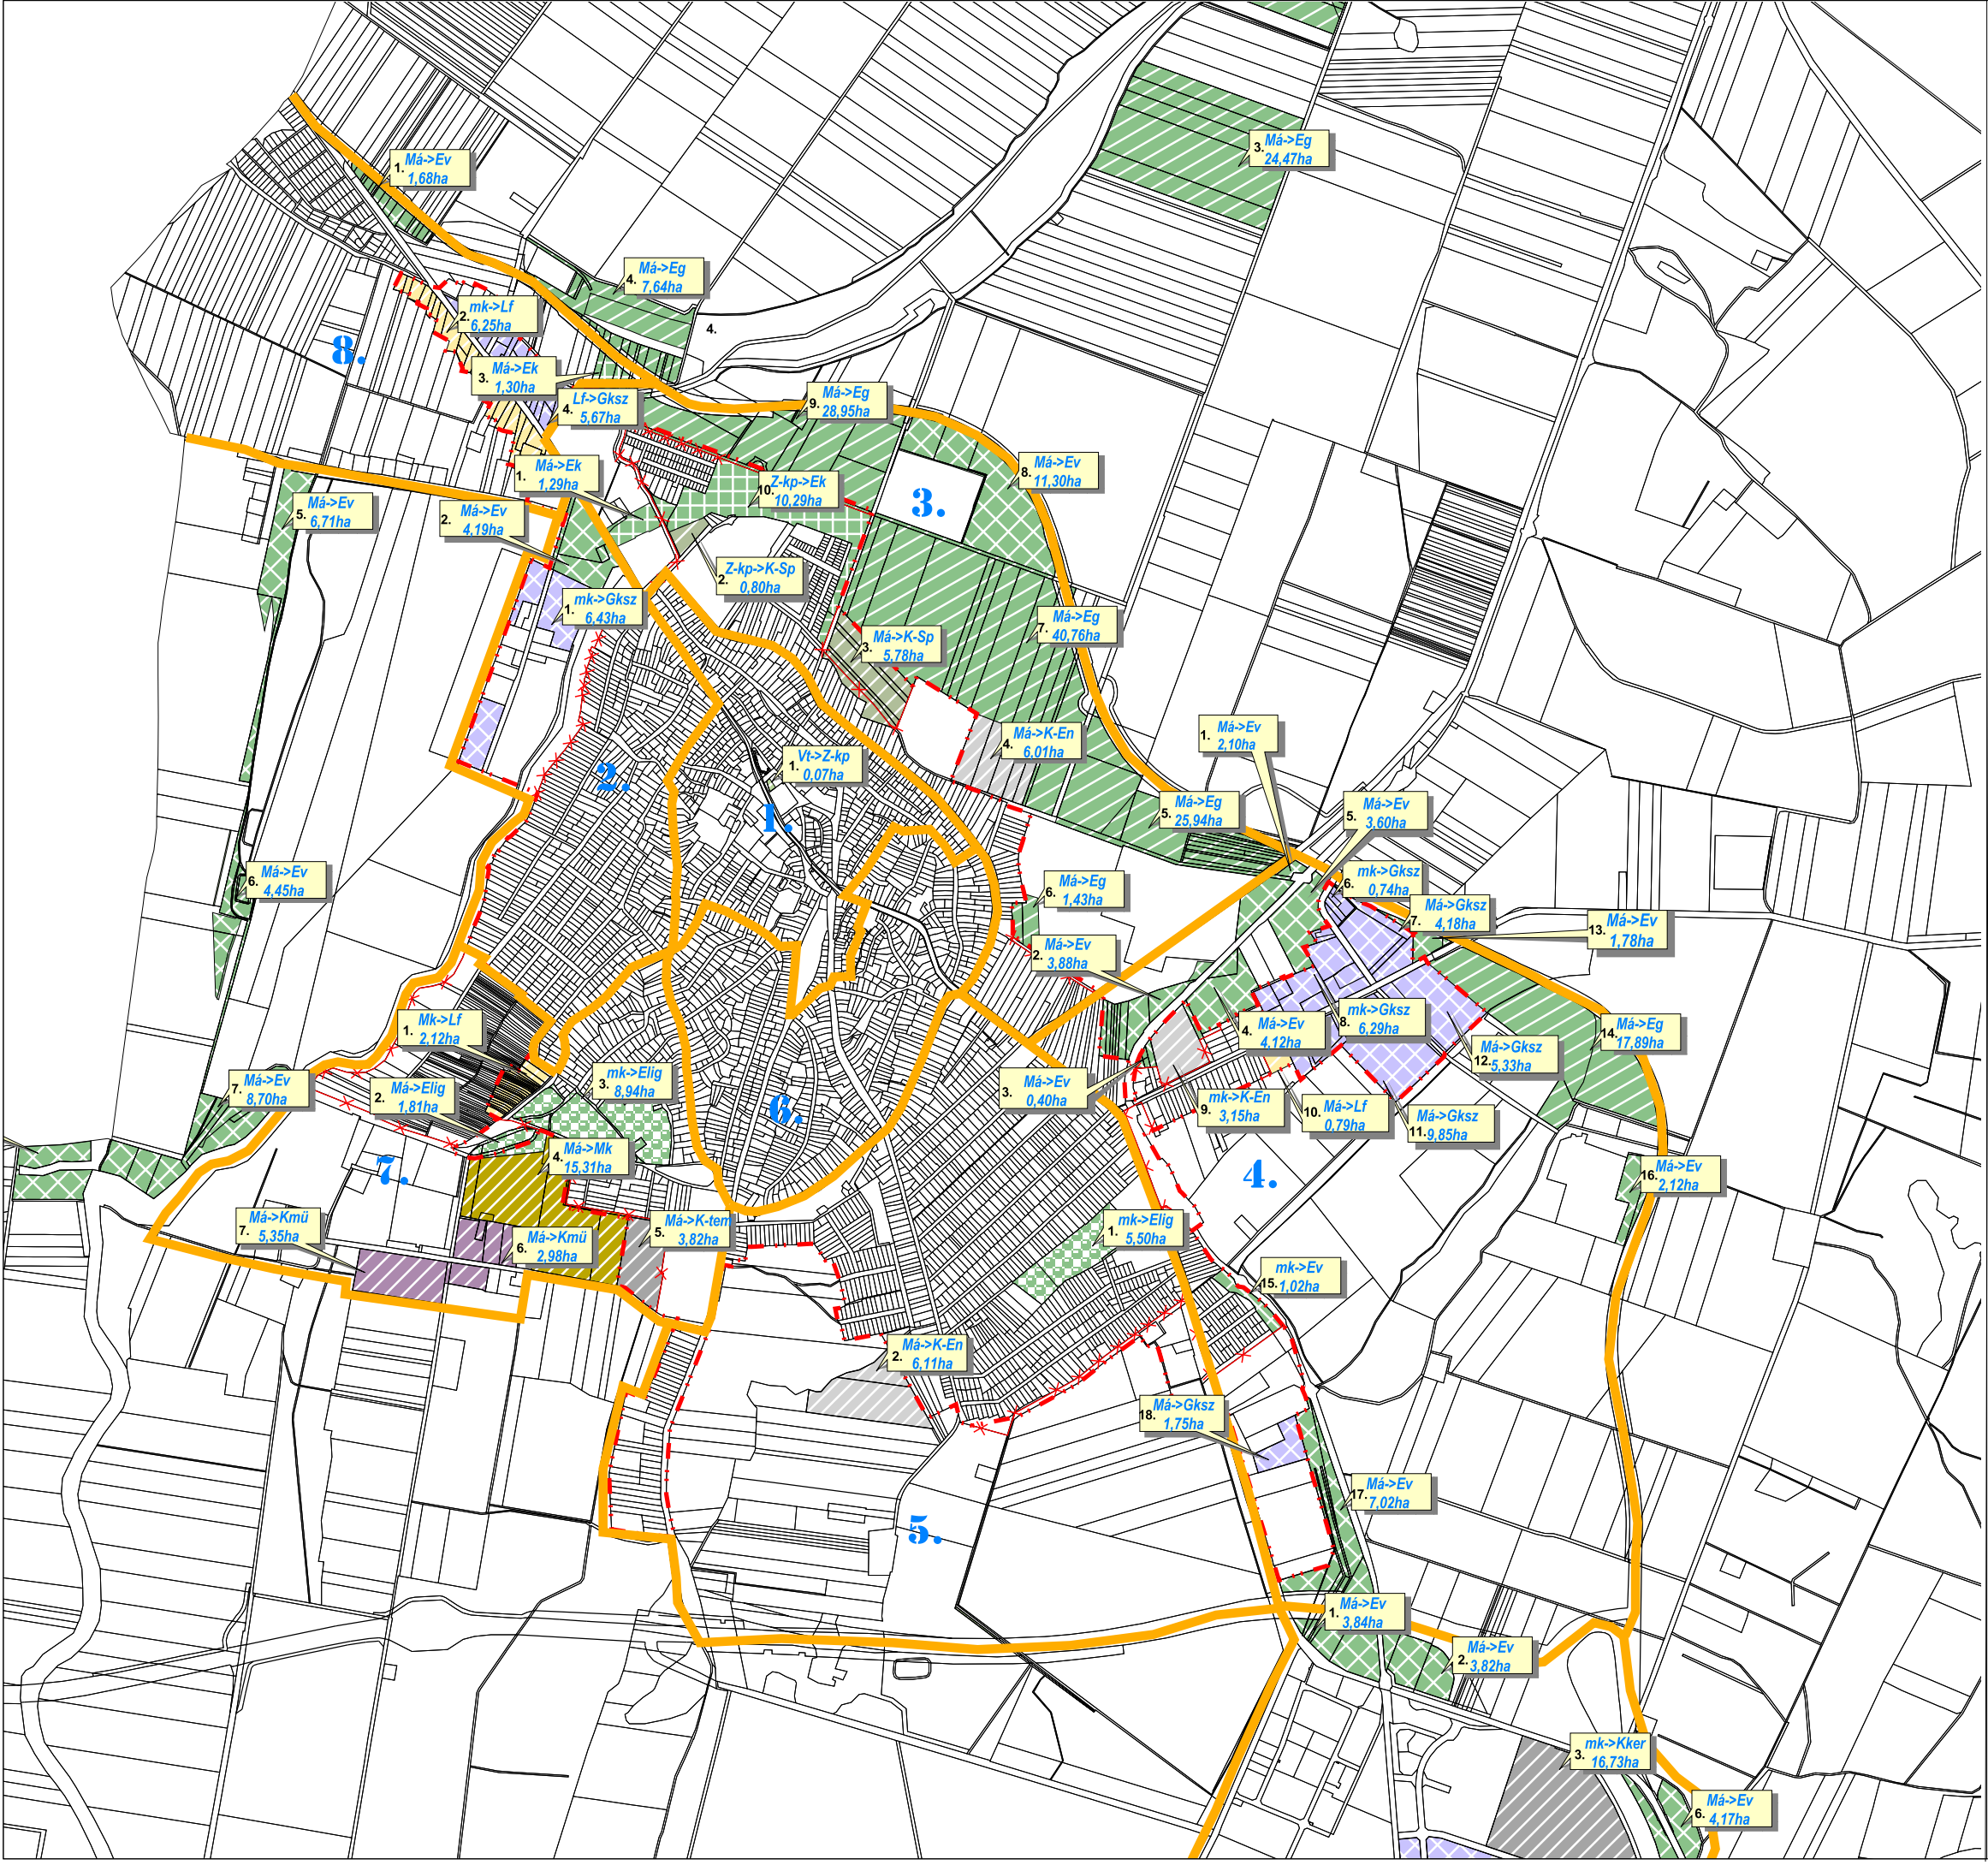

- Körzetfelosztás száma
Körzetfelosztás határa
Belterület határ - tervezett
Belterület határ - meglévő
Belterület határ - megszűnő
- Változó terület használat szerkezeti terven
- Eg Erdőterület - gazdasági (tervezett)
 - Ev Erdőterület - védelmi (tervezett)
 - Ek Erdőterület - közjóléti (tervezett)
 - Elig Erdőterület - ligeterdő (tervezett)
 - Gip Gazdasági terület - ipari (tervezett)
 - Gksz Gazdasági terület - kereskedelmi (tervezett)
 - Kd Különleges terület - dögkút
 - K-id Különleges terület - idegenforgalmi célú (tervezett)
 - K-ke Különleges terület - kemping (tervezett)
 - K-ker Különleges terület - kereskedelmi (tervezett)
 - K-G Különleges terület - gazdasági (tervezett)
 - K-mű Gazdasági terület - mezőgazdasági üzemi (tervezett)
 - K-sp Különleges terület - sport (tervezett)
 - K-st Különleges terület - strand (tervezett)
 - K-tem Különleges terület - temető (tervezett)
 - K-En Megújuló energiaforrás hasznosításának különleges területe (napelempark)
 - Lf Lakóterület - falusias (tervezett)
 - Lk Lakóterület - kisvárosias (tervezett)
 - Lke Lakóterület - kertvárosias (tervezett)
 - Vt Településközpont vegyes terület (tervezett)
 - Zkp Zöldterület - közpark (tervezett)
 - Mk Mezőgazdasági terület - kertes-tervezett

Tervező: CIVISTERV
VÁROSTERVEZŐ ÉS ÉPÍTÉSZ IRODA BT.
Cím: Debrecen, Széchenyi u. 8. sz. Tel: (52) 531-732, (36) 9818-172

Munka: POLGÁR VÁROS
TELEPÜLÉSSZERKEZETI TERVE
- 2017 -

Dátum: 2017.09.
Lépték:

Munkatárs:	FEJLESZTÉSI CÉLBÓL VÁLTOZÓ TERÜLET FELHASZNÁLÁSOK BEMUTATÁSA		
ÜGYVEZTŐ	ZSEMBERI ISTVÁN	UT-1-09-0016	
VEZ. TELEPÜLÉSTERVEZŐ	ZSEMBERI ISTVÁN	TK-99-0383-06	
TÁJTERVEZÉS	ZSILA LÁSZLÓ	HBM MK 09-0036	
KÖRNYEZETVÉDELME	LÚVAI RÓLA	TK-99-0057	
KÖZLEKEDÉS	GULYÁS IMRE	TV-109-0079	
VÉZKÖZMŐ	SOMI BOLYA	TE-109-0408	
ENERGIA KÖZMŐ	SZABÓ LÓRÁNT	TH-1-15-0342	
HÍRKÖZLÉS	LAKATOS ISTVÁN		
TERMINFORMATIKUS	Dr. PÁLMÁNYI SÁNDOR	ERŐZIG ZRT.	