


POLGÁR VÁROS

TELEPÜLÉSRENDEZÉSI TERV

2017

ZÖLDTERÜLETEK FEJLESZTÉSE

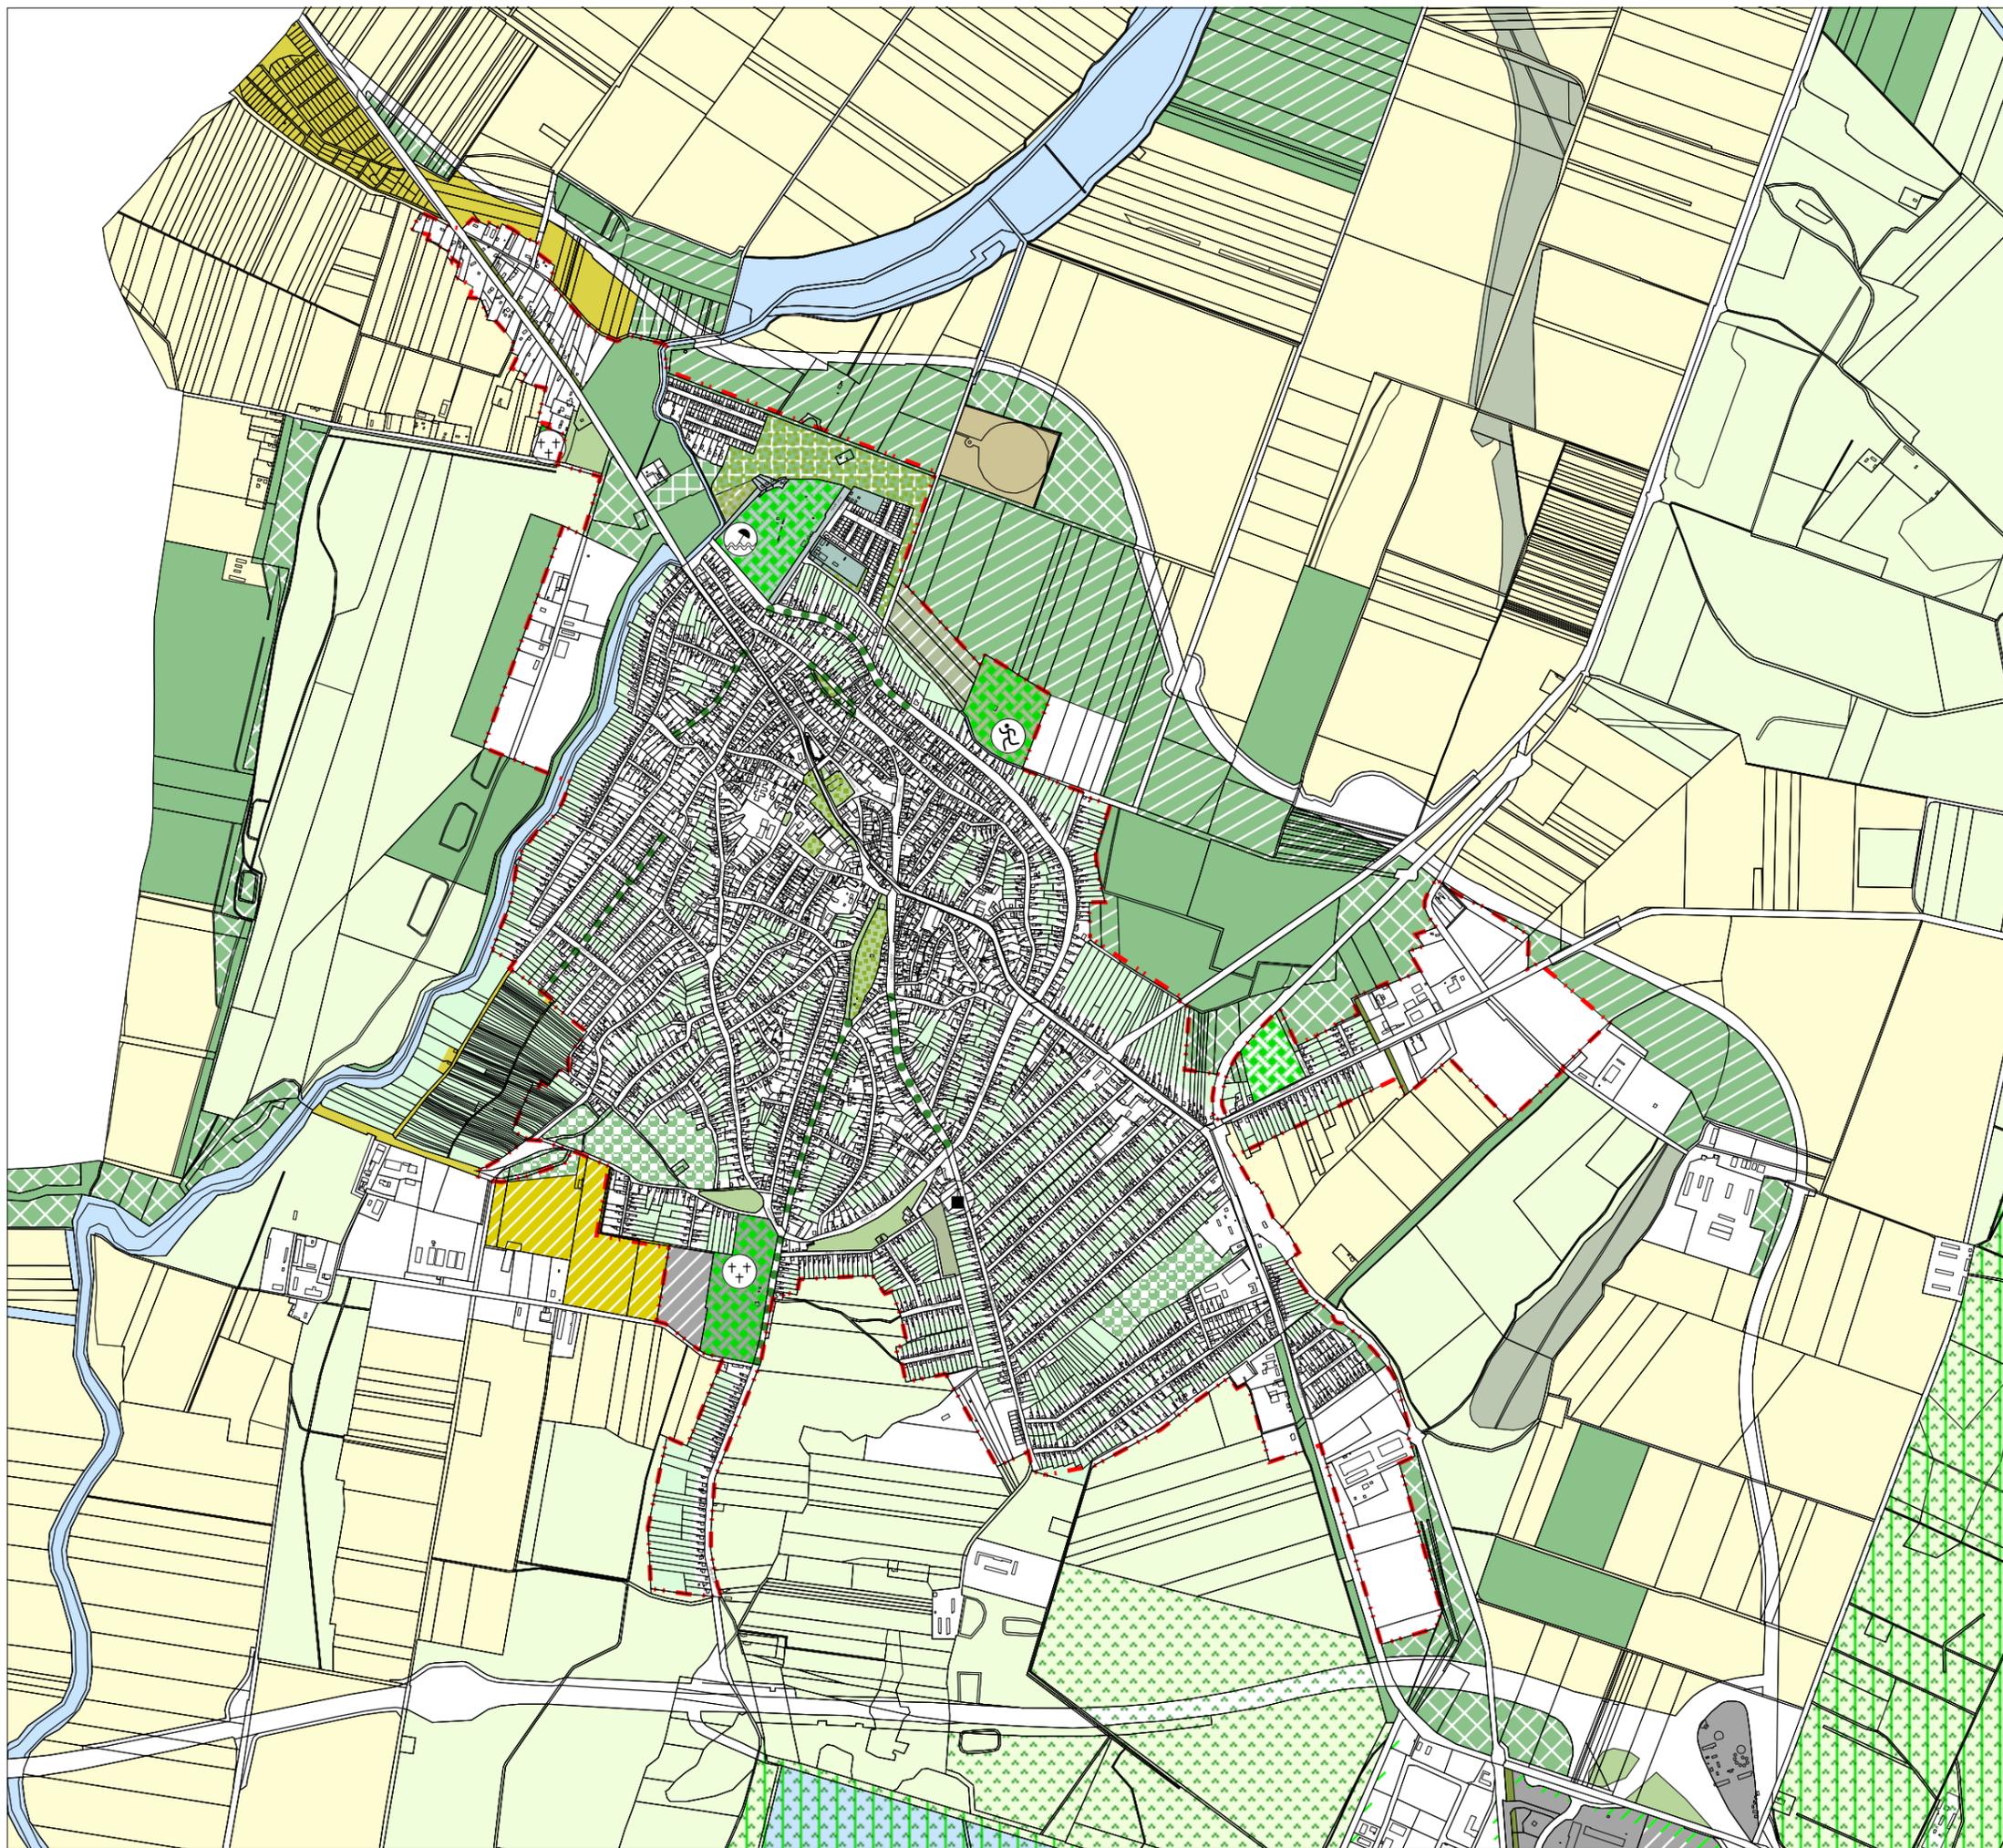

| | |
|-----------------------------------|---|
| | Belterülethatár |
| | Belterülethatár - tervezett |
| Intézmények jele | |
| | Kegyeletipark |
| | Sportlétesítmény |
| | Strandfürdő |
| | Temető |
| | Jelentősebb meglévő utcafásítás |
| | Zöldterület jellegű intézményterület |
| | Parkosított terület-lakóterületen belül |
| | Lakókert |
| | Telken belüli védőzöld |
| | Telken belüli fásítás |
| | Natura 2000 kkt (különleges természetmegőrző terület) |
| | Natura 2000 kmt (különleges madárvédelmi terület) |
| Területhasználat szerkezet | |
| | Eg Erdőterület - gazdasági |
| | Eg Erdőterület - gazdasági (tervezett) |
| | Ev Erdőterület - védelmi |
| | Ev Erdőterület - védelmi (tervezett) |
| | Ek Erdőterület - közjóléti |
| | Ek Erdőterület - közjóléti (tervezett) |
| | Elig Erdőterület - ligeterdő |
| | Elig Erdőterület - ligeterdő (tervezett) |
| | K-id Különleges terület - idegenforgalmi célú |
| | K-id Különleges terület - idegenforgalmi célú (tervezett) |
| | K-ke Különleges terület - kemping |
| | K-ke Különleges terület - kemping (tervezett) |
| | K-ker Különleges terület - kereskedelmi |
| | K-ker Különleges terület - kereskedelmi (tervezett) |
| | K-sp Különleges terület - sport |
| | K-sp Különleges terület - sport (tervezett) |
| | K-st Különleges terület - strand |
| | K-st Különleges terület - strand (tervezett) |
| | K-sz Különleges terület - szennyvíztisztító telep |
| | K-tem Különleges terület - temető |
| | K-tem Különleges terület - temető (tervezett) |
| | K-kegy Különleges terület - kegyeletipark |
| | Má Mezőgazdasági terület - általános |
| | Mko Mezőgazdasági terület - korlátozott |
| | Mk Mezőgazdasági terület - kertés |
| | Mk Mezőgazdasági terület - kertés-tervezett |
| | V Vízgyűjtőterület |
| | Zkp Zöldterület - közpark |
| | Zkp Zöldterület - közpark (tervezett) |
| | Tk Természetközeli terület (mocsár) |

| | | | | |
|------------|-----------------|--|--|------------|
| Tervező: | | CIVISTERV VÁROSTERVEZŐ ÉS ÉPÍTÉSZ IRODA BT. <small>Cím: Debrecen, Széchenyi u. 8.sz. Tel: (52) 531-732, (30) 9818-172</small> | | |
| Munka: | | POLGÁR VÁROS TELEPÜLÉSRENDEZÉSI TERVE - 2017 - | | |
| Munkarész: | | ZÖLDTERÜLETEK FEJLESZTÉSE | | T-5 |
| KÉPVISELŐ: | ZSEMBERI ISTVÁN | ÜGYVEZETŐ | | |