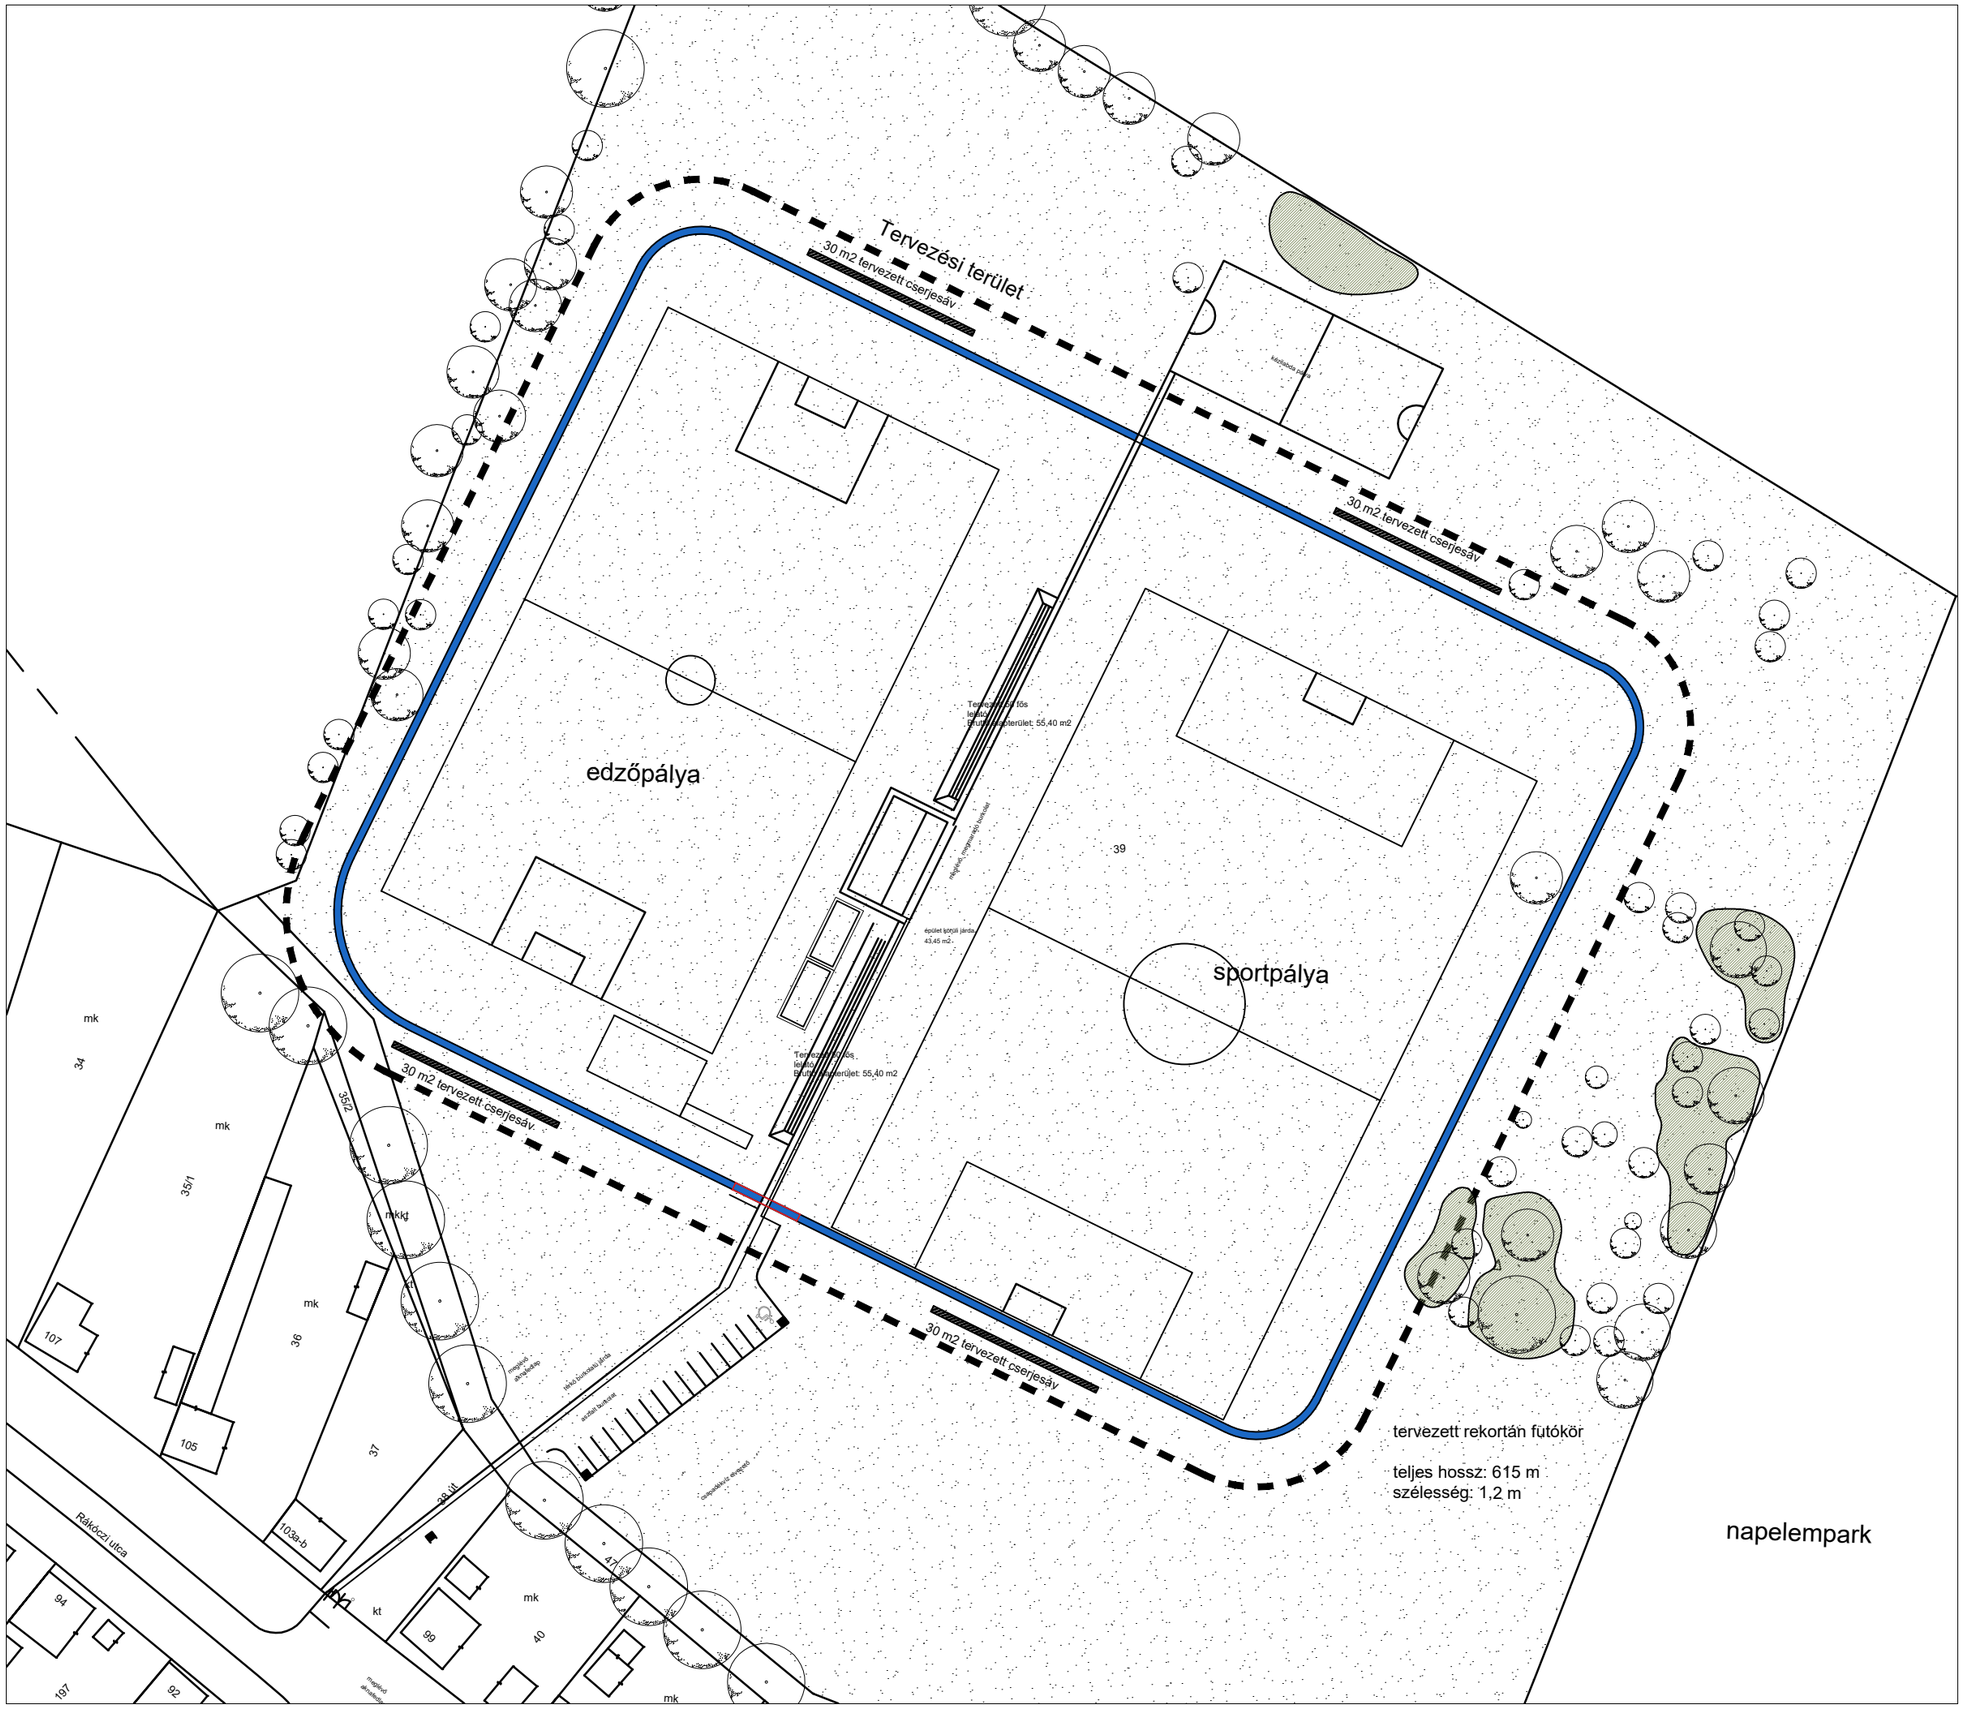

Jelmagyarázat

- Meglévő lombos fa
- Meglévő-megmaradó cserjefelület
- Meglévő-megmaradó gyepfelület
- Tervezett rekortán burkolat
- Tervezett cserjesáv

S-TÉR Kft.
1091 Budapest, Üllői út 5.
Tel.: +36 1 321 85 98
Fax: +36 1 321 85 99
e-mail: ter@s-ter.hu
www.s-ter.hu

Munka megnevezése:	Polgár - Sporttelep Furókör létesítéséhez kapcsolódó környezetrendezési terv
Megrendelő:	Polgár Város Önkormányzata (4090 Polgár, Barankovics tér 5.)
Tájépítész tervező:	S-TÉR Kft. 1091 Budapest, Üllői út 5. IV/2.
Tájépítész felelős tervező:	Sándor Tamás K 01-5247
Tájépítész munkatársak:	Hajdu Evelin - okl. tájépítész-kertművész Galambos Krisztián - tájrendező és kertépítő mérnök
Rajz megnevezése:	Környezetrendezési terv
Munka törzsszám:	T091 -23P
Tervtípus:	Koncepció terv
Dátum:	2025. február
Lépték/ Lapméret:	M=1:1000 / A3
Rajzszám:	**K-02**