

POLGÁR VÁROS

TELEPÜLÉSSZERKEZETI TERV II.

- 2017 -

M=1:15000




- Területhasználat szerkezete
- Eg Erdőterület - gazdasági
 - Eg Erdőterület - gazdasági (tervezett)
 - Ev Erdőterület - védelmi
 - Ev Erdőterület - védelmi (tervezett)
 - Ek Erdőterület - közjóléti
 - Ek Erdőterület - közjóléti (tervezett)
 - Elig Erdőterület - ligeterdő
 - Elig Erdőterület - ligeterdő (tervezett)
 - Gip Gazdasági terület - ipari
 - Gip Gazdasági terület - ipari (tervezett)
 - Gksz Gazdasági terület - kereskedelmi
 - Gksz Gazdasági terület - kereskedelmi (tervezett)
 - Kd Különleges terület - dögút
 - K-id Különleges terület - idegenforgalmi célú
 - K-id Különleges terület - idegenforgalmi célú (tervezett)
 - K-ke Különleges terület - kemping
 - K-ke Különleges terület - kemping (tervezett)
 - K-ker Különleges terület - kereskedelmi
 - K-ker Különleges terület - kereskedelmi (tervezett)
 - K-köz Különleges terület - közmű
 - K-mű Gazdasági terület - mezőgazdasági üzemi
 - K-mű Gazdasági terület - mezőgazdasági üzemi (tervezett)
 - KO-b Közlekedési terület - beépíthető
 - KO-k Közlekedési terület - kötőpályás (vasút)
 - KO-u Közlekedési terület - közút
 - K-sp Különleges terület - sport
 - K-sp Különleges terület - sport (tervezett)
 - K-st Különleges terület - strand
 - K-st Különleges terület - strand (tervezett)
 - K-sz Különleges terület - szennyvíztisztító telep
 - K-tem Különleges terület - temető
 - K-tem Különleges terület - temető (tervezett)
 - K-kegy Különleges terület - kegyeletipark
 - K-En Megújuló energiaforrás hasznosításának különleges területe (napelempark)
 - K-Lü Különleges terület - lakó-üdülőterület
 - Lf Lakóterület - falusias
 - Lf Lakóterület - falusias (tervezett)
 - Lk Lakóterület - kisvárosias
 - Lk Lakóterület - kisvárosias (tervezett)
 - Lke Lakóterület - kertvárosias
 - Lke Lakóterület - kertvárosias (tervezett)
 - Vt Településközpont vegyes terület
 - Vt Településközpont vegyes terület (tervezett)
 - Üh Üdülőterület - hétvégház
 - Má Mezőgazdasági terület - általános
 - Mko Mezőgazdasági terület - korlátozott
 - Mk Mezőgazdasági terület - kert
 - V Vizgazdálkodási terület
 - Zkp Zöldterület - közpark
 - Zkp Zöldterület - közpark (tervezett)
 - Tk Természetközeli terület (mocsár)

- Intézmények jele
- Egészségügyi létesítmény
 - Egyházi létesítmény
 - Gyógyszertár
 - Igazgatási létesítmény
 - jelentős kereskedelmi létesítmény
 - Kegyeletipark
 - Kemping
 - Művelődési létesítmény
 - Oktatási intézmény
 - Sportlétesítmény
 - Strandfürdő
 - Szociális otthon
 - Temető
 - Víznyom
 - Trafóház

- Épületek
- Műemlék
 - Helyi védelemre javasolt épület
 - Helyi értéket képviselő épület
 - Nem védett épület
 - Autópálya
 - Országos főút
 - Országos mellékút
 - Gyűjtőút
 - Gyűjtőút tervezett - átminősítés
 - Gyűjtőút tervezett - új
 - Kiemelt külterületi kiszolgáló út
 - Vasút
 - Kerékpárút
 - Kerékpárút - tervezett

- Felüljáró
- Szintbeni vasúti átljáró
- Szintbeni közúti csomópont

- Védőtávolságok
- Vízvázi védőterülete
- Ört tájvédelmi terület övezete
- Gázvezeték és kábelvezeték
- Nagyszültségi elektromosvezeték
- Kunhalmok
- HNP határa
- Műemléki környezet határa
- Natura 2000 kkt. (különleges természetmegőrző terület)
- Régiészeti lelőhely
- Exklav védett terület

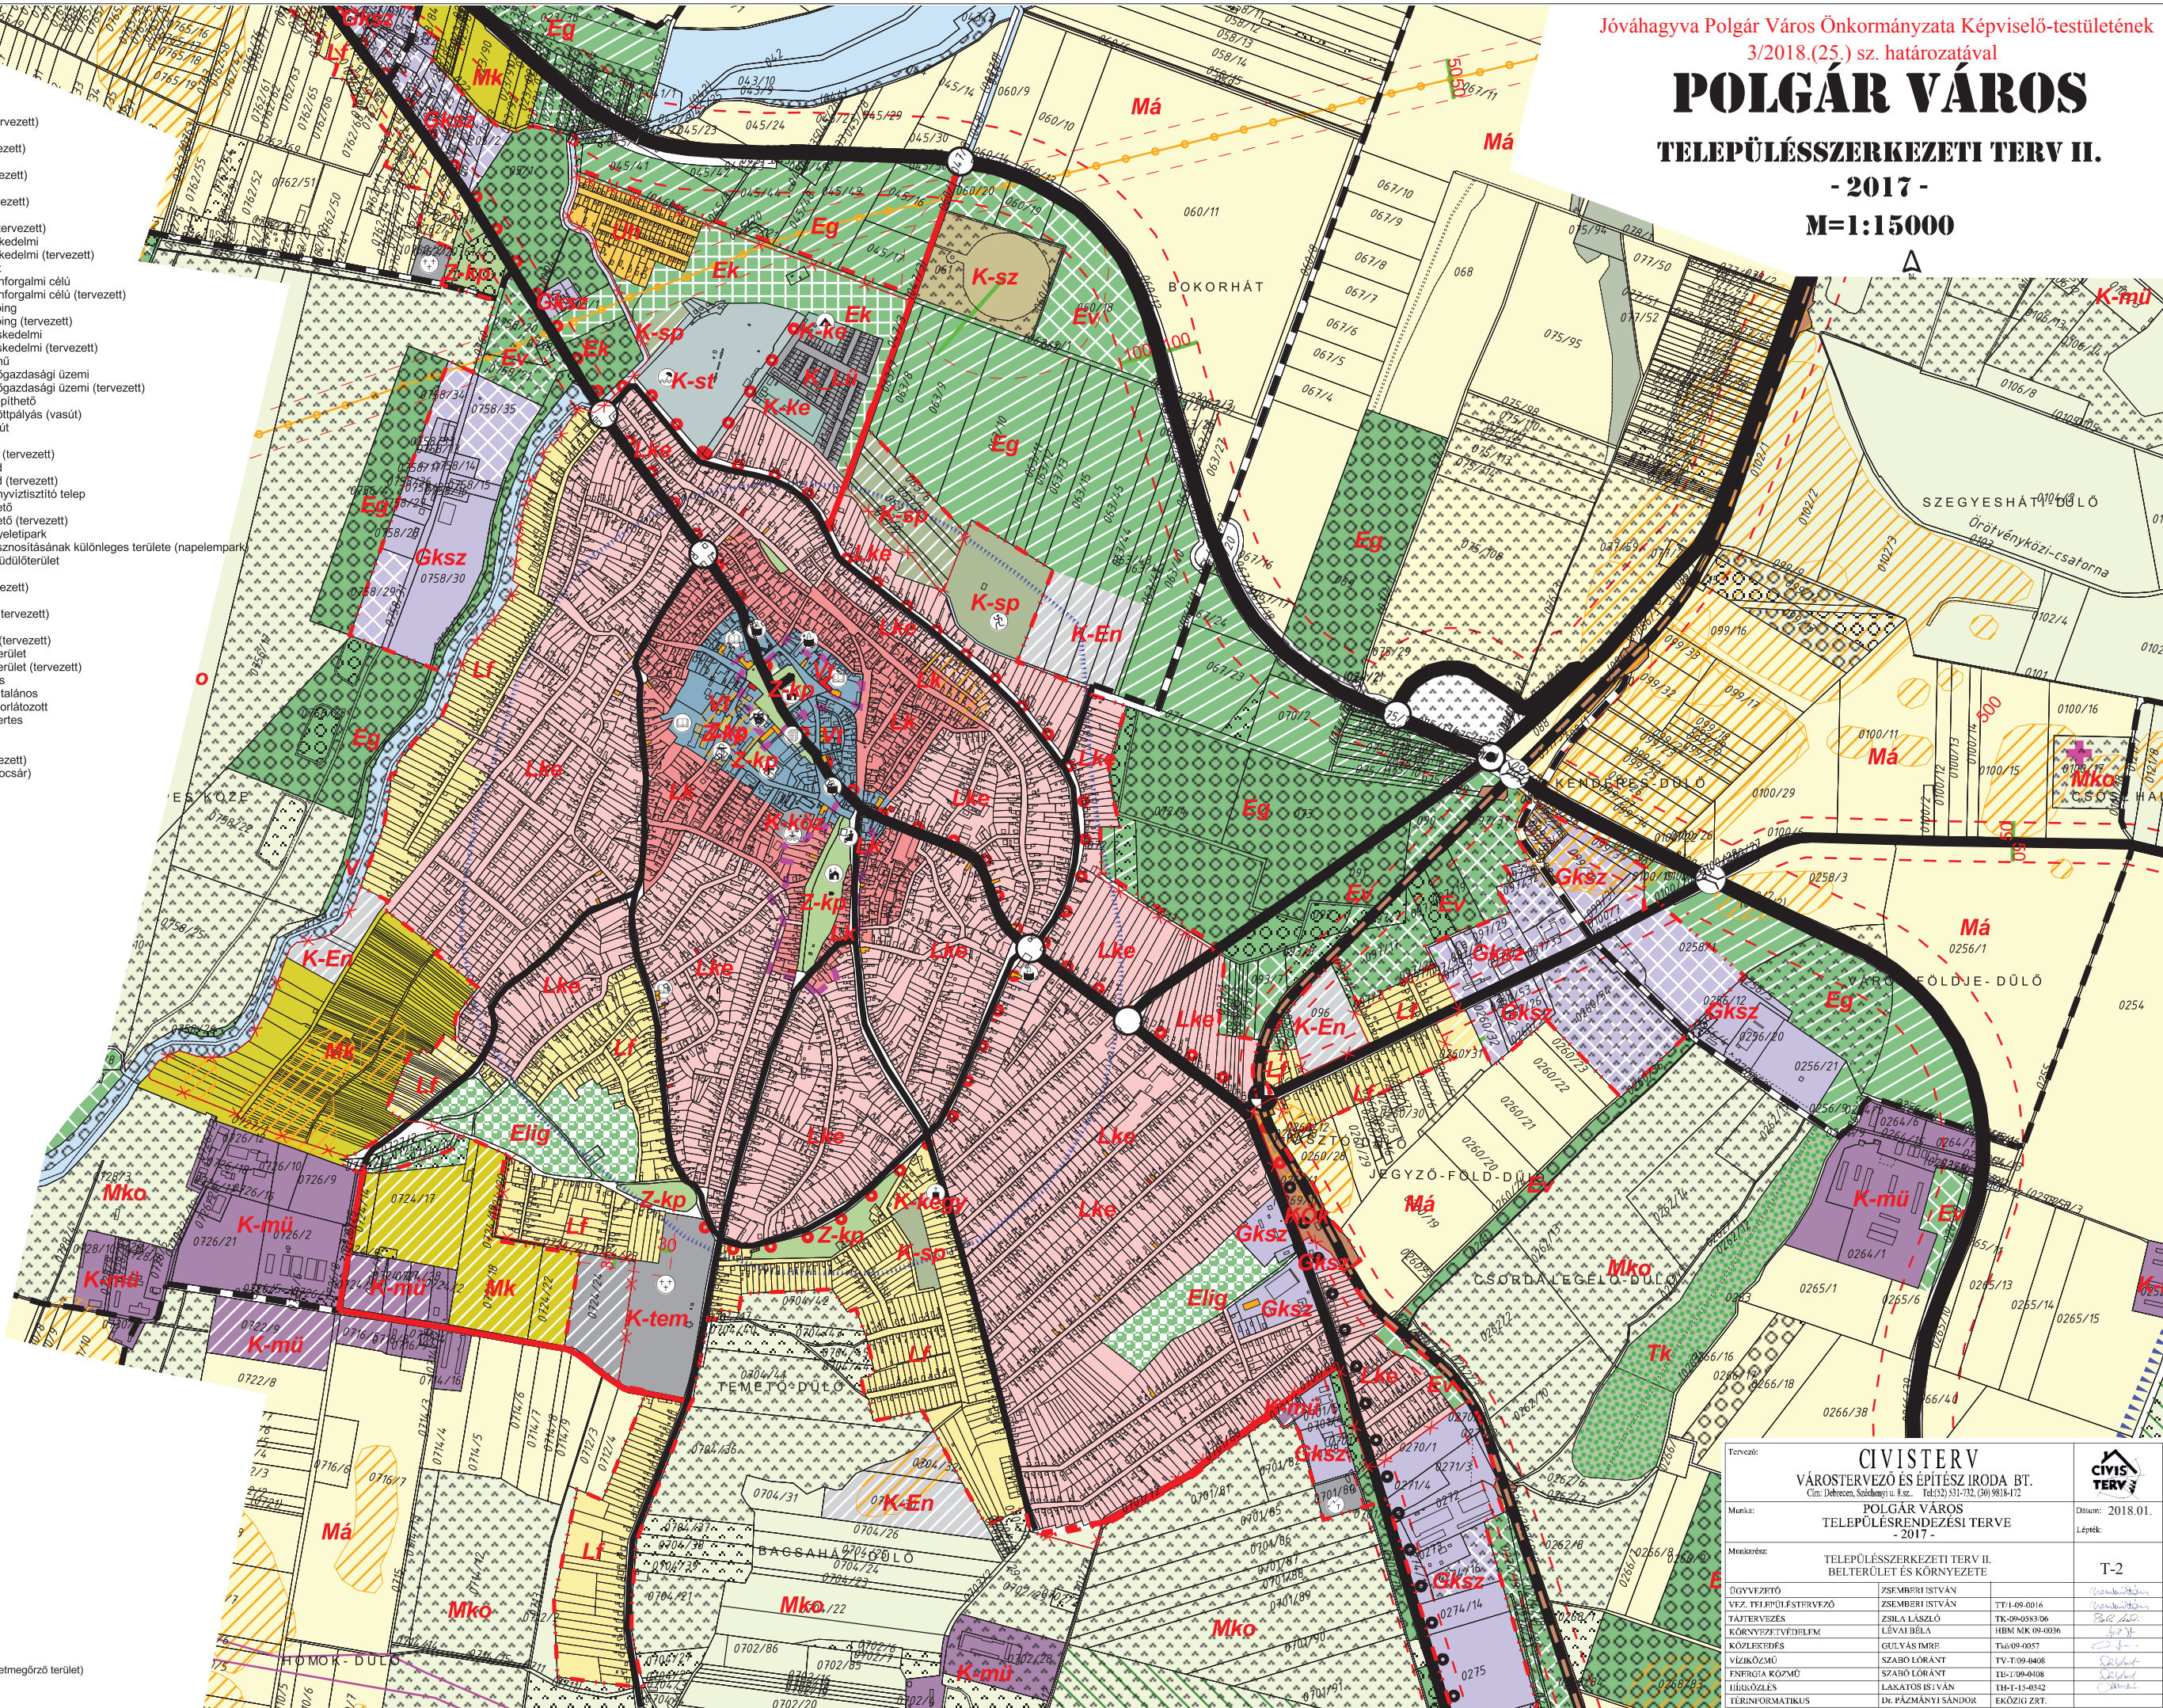

Tervező:		
CIVIS TERV VÁROSTERVEZŐ ÉS ÉPÍTÉSZ IRODA BT. Cím: Debrecen, Széchenyi u. 8.sz. Tel:(32) 531-172, (30) 9838172		
Munka:	POLGÁR VÁROS TELEPÜLÉSSZERKEZÉSI TERVE - 2017 -	Dátum: 2018.01. Lépték:
Munkatárs:	TELEPÜLÉSSZERKEZETI TERV II. BELTERÜLET ÉS KÖRNYEZETE	T-2
ÜGYVEZETŐ	ZSEMBERI ISTVÁN	
VÉZ. TELEPÜLÉSTERVEZŐ	ZSEMBERI ISTVÁN	TT-1-09-0016
TARTVEZŐS	ZSILA LÁSZLÓ	TK-09-0033-36
KÖRNYEZETVÉDELLEM	LÉVAY BÉLA	IBMI MK-09-0036
KÖZLEKEDÉSI	GULYÁS IMRE	Tk-09-0057
VÍZKÖZMŰ	SZABÓ LÓRÁNT	TV-T-09-0408
ENERGIA KÖZMŰ	SZABÓ LÓRÁNT	TE-T-09-0408
ILLOSZULS	LAKATOS ISTVÁN	TH-T-15-0342
TERINFORMATIKUS	Dr. PÁZMÁNYI SÁNDOR	EKÖZIG ZRT.