


Egyeztetési dokumentáció: 2017. 09.

POLGÁR VÁROS

TELEPÜLÉSSZERKEZETI TERV

- 2017 -
M=1:20000

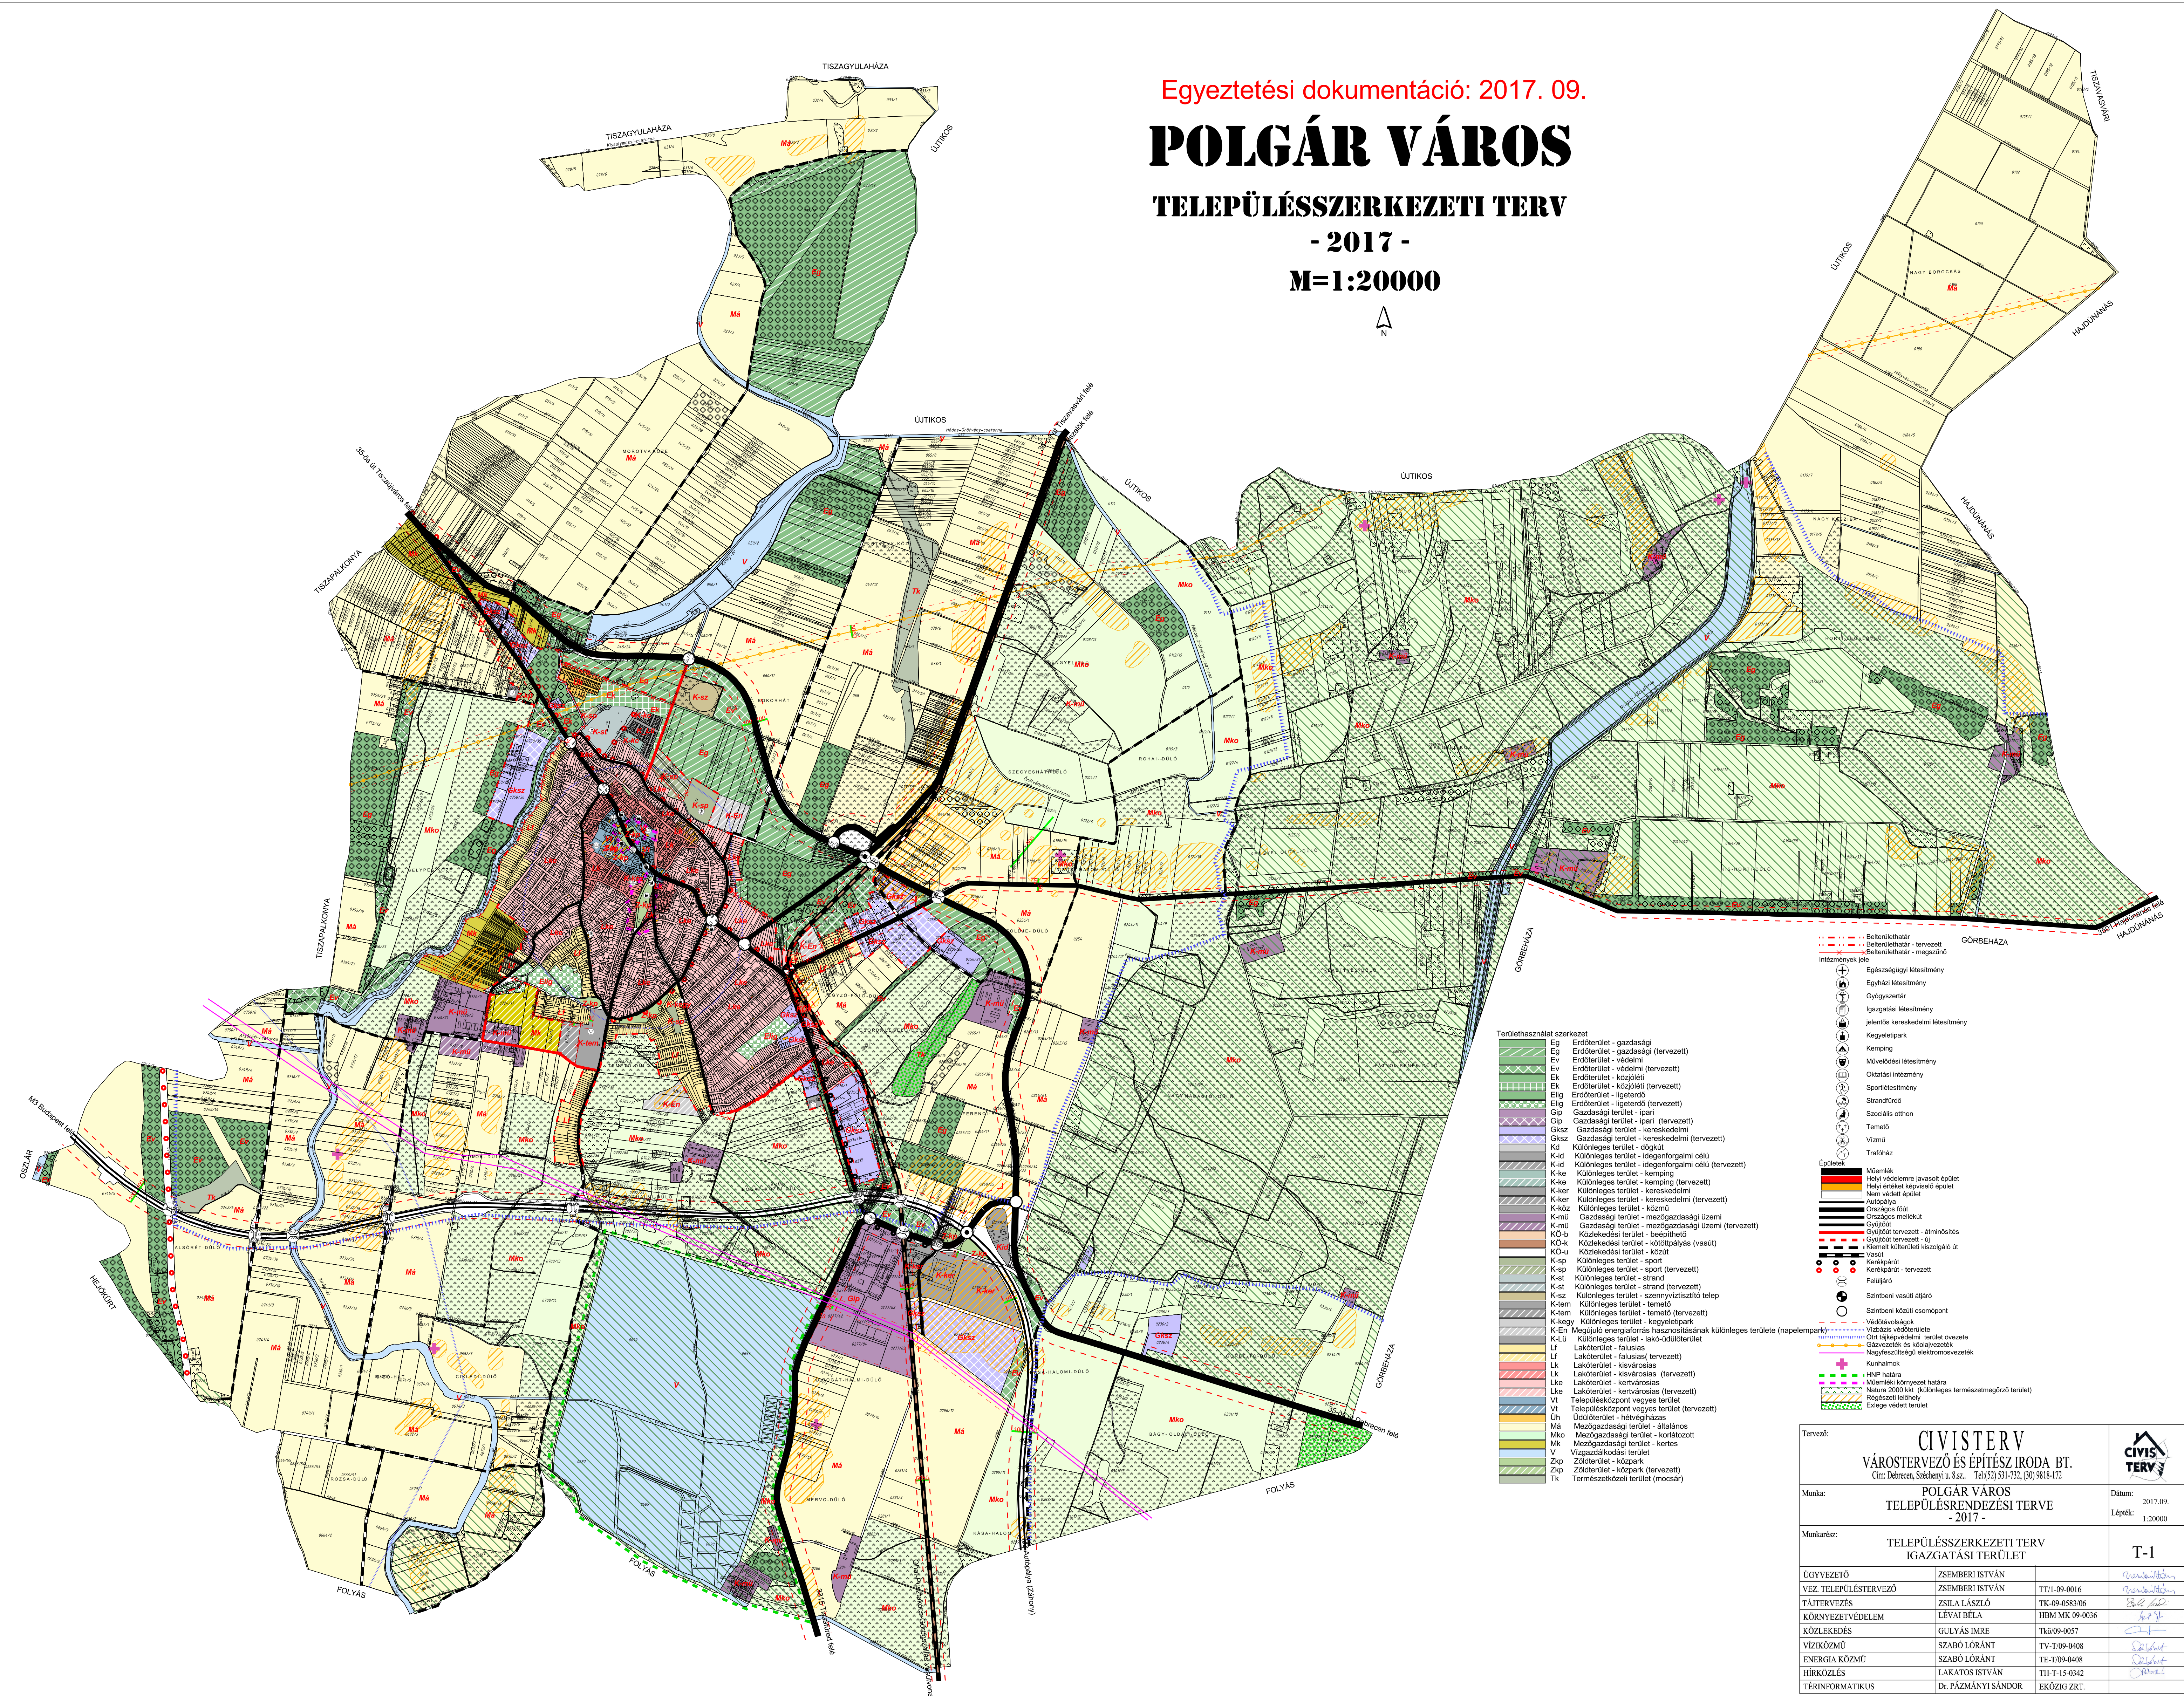

Térleltáblázat szerkezet

- Eg Erdőterület - gazdasági (tervezett)
- Ej Erdőterület - gazdasági (tervezett)
- Ev Erdőterület - védelmi (tervezett)
- Ek Erdőterület - közlekedési (tervezett)
- Elig Erdőterület - ligeterdő (tervezett)
- Eli Erdőterület - ligeterdő (tervezett)
- Gip Gazdasági terület - ipari (tervezett)
- Gkz Gazdasági terület - kereskedelmi (tervezett)
- Kd Különleges terület - dídkút
- K-id Különleges terület - idegenforgalmi célú (tervezett)
- K-ke Különleges terület - kemping (tervezett)
- K-ker Különleges terület - kereskedelmi (tervezett)
- K-koz Különleges terület - közmű
- K-mj Gazdasági terület - mezőgazdasági üzemi (tervezett)
- K-mb Gazdasági terület - mezőgazdasági üzemi (tervezett)
- KO-b Közlekedési terület - beépíthető
- KO-k Közlekedési terület - költőpályás (vasút)
- KO-u Közlekedési terület - közúti
- K-sp Különleges terület - sport (tervezett)
- K-st Különleges terület - strand (tervezett)
- K-sz Különleges terület - szennyvíztisztító telep (tervezett)
- K-tem Különleges terület - temető (tervezett)
- K-kegy Különleges terület - kegyeleti park (tervezett)
- K-LU Különleges terület - lakó-üdülőterület (tervezett)
- LF Lakóterület - falusias (tervezett)
- LK Lakóterület - kisvárosias (tervezett)
- Lk Lakóterület - kisvárosias (tervezett)
- Lke Lakóterület - kertvárosias (tervezett)
- Lke Lakóterület - kertvárosias (tervezett)
- V Településközpont vegyes terület (tervezett)
- Vt Településközpont vegyes terület (tervezett)
- Üh Üdülőterület - hévízfürdő
- Má Mezőgazdasági terület - általános
- Mko Mezőgazdasági terület - korlátozott
- Mk Mezőgazdasági terület - kertés
- V Vizgazdálkodási terület
- Zpk Zöldterület - közpark (tervezett)
- Zp Zöldterület - közpark (tervezett)
- Tk Természetvédelmi terület (mocsár)

Építések

- Műemlék
- Hely védelme javasított épület
- Hely értéket képviselő épület
- Nem védett épület
- Autópálya
- Országos főút
- Országos mellékút
- Gyűjtőút
- Gyűjtőút tervezett - átminősítés
- Gyűjtőút tervezett - új
- Kiemelt külterületi kiszolgáló út
- Vasút
- Kerékpárút
- Kerékpárút - tervezett
- Feljáró
- Szintben vasúti átjáró
- Szintben közúti csomópont
- Védőfalvonal
- Vízvezető
- Ort tájképvédelmi terület övezete
- Gázvezeték és hővezeték
- Nagyszívvelgő elektromosvezeték
- Kunhalmok
- HNP határa
- Műemlék környezet határa
- Natura 2000-ki (különleges természetmegőrző terület)
- Régiességi helyhely
- Értéke védett terület

Tervező: CIVIS TERV VÁROSTERVEZŐ ÉS ÉPÍTÉSZ IRODA BT. Cím: Debrecen, Széchenyi u. 8.sz. Tel:(52) 531-732, (30) 9818-172		
Munka: POLGÁR VÁROS TELEPÜLÉSSZERKEZETI TERVE - 2017 -	Dátum: 2017.09. Lépték: 1:20000	
Munkarész: TELEPÜLÉSSZERKEZETI TERV IGAZGATÁSI TERÜLET		T-1
ÜGYVEZŐ	ZSEMBERI ISTVÁN	
VEZ. TELEPÜLÉSTERVEZŐ	ZSEMBERI ISTVÁN	TT/1-09-0016
TÁJTERVEZÉS	ZSILA LÁSZLÓ	TK-09-0583/06
KÖRNYEZETVÉDELME	LÉVAI BÉLA	IBHM MK 09-0036
KÖZLEKEDÉS	GULYÁS IMRE	TK09-0057
VÍZIKÖZMŰ	SZABÓ LÓRÁNT	TV-T09-0408
ENERGIA KÖZMŰ	SZABÓ LÓRÁNT	TE-T09-0408
HÍRKÖZLÉS	LAKATOS ISTVÁN	TH-T-15-0342
TÉRINFORMATIKUS	Dr. PÁZMÁNYI SÁNDOR	EKÖZIG ZRT.