


# POLGÁR VÁROS

## TELEPÜLÉSSZERKEZETI TERV II.

- 2017 -  
M=1:15000

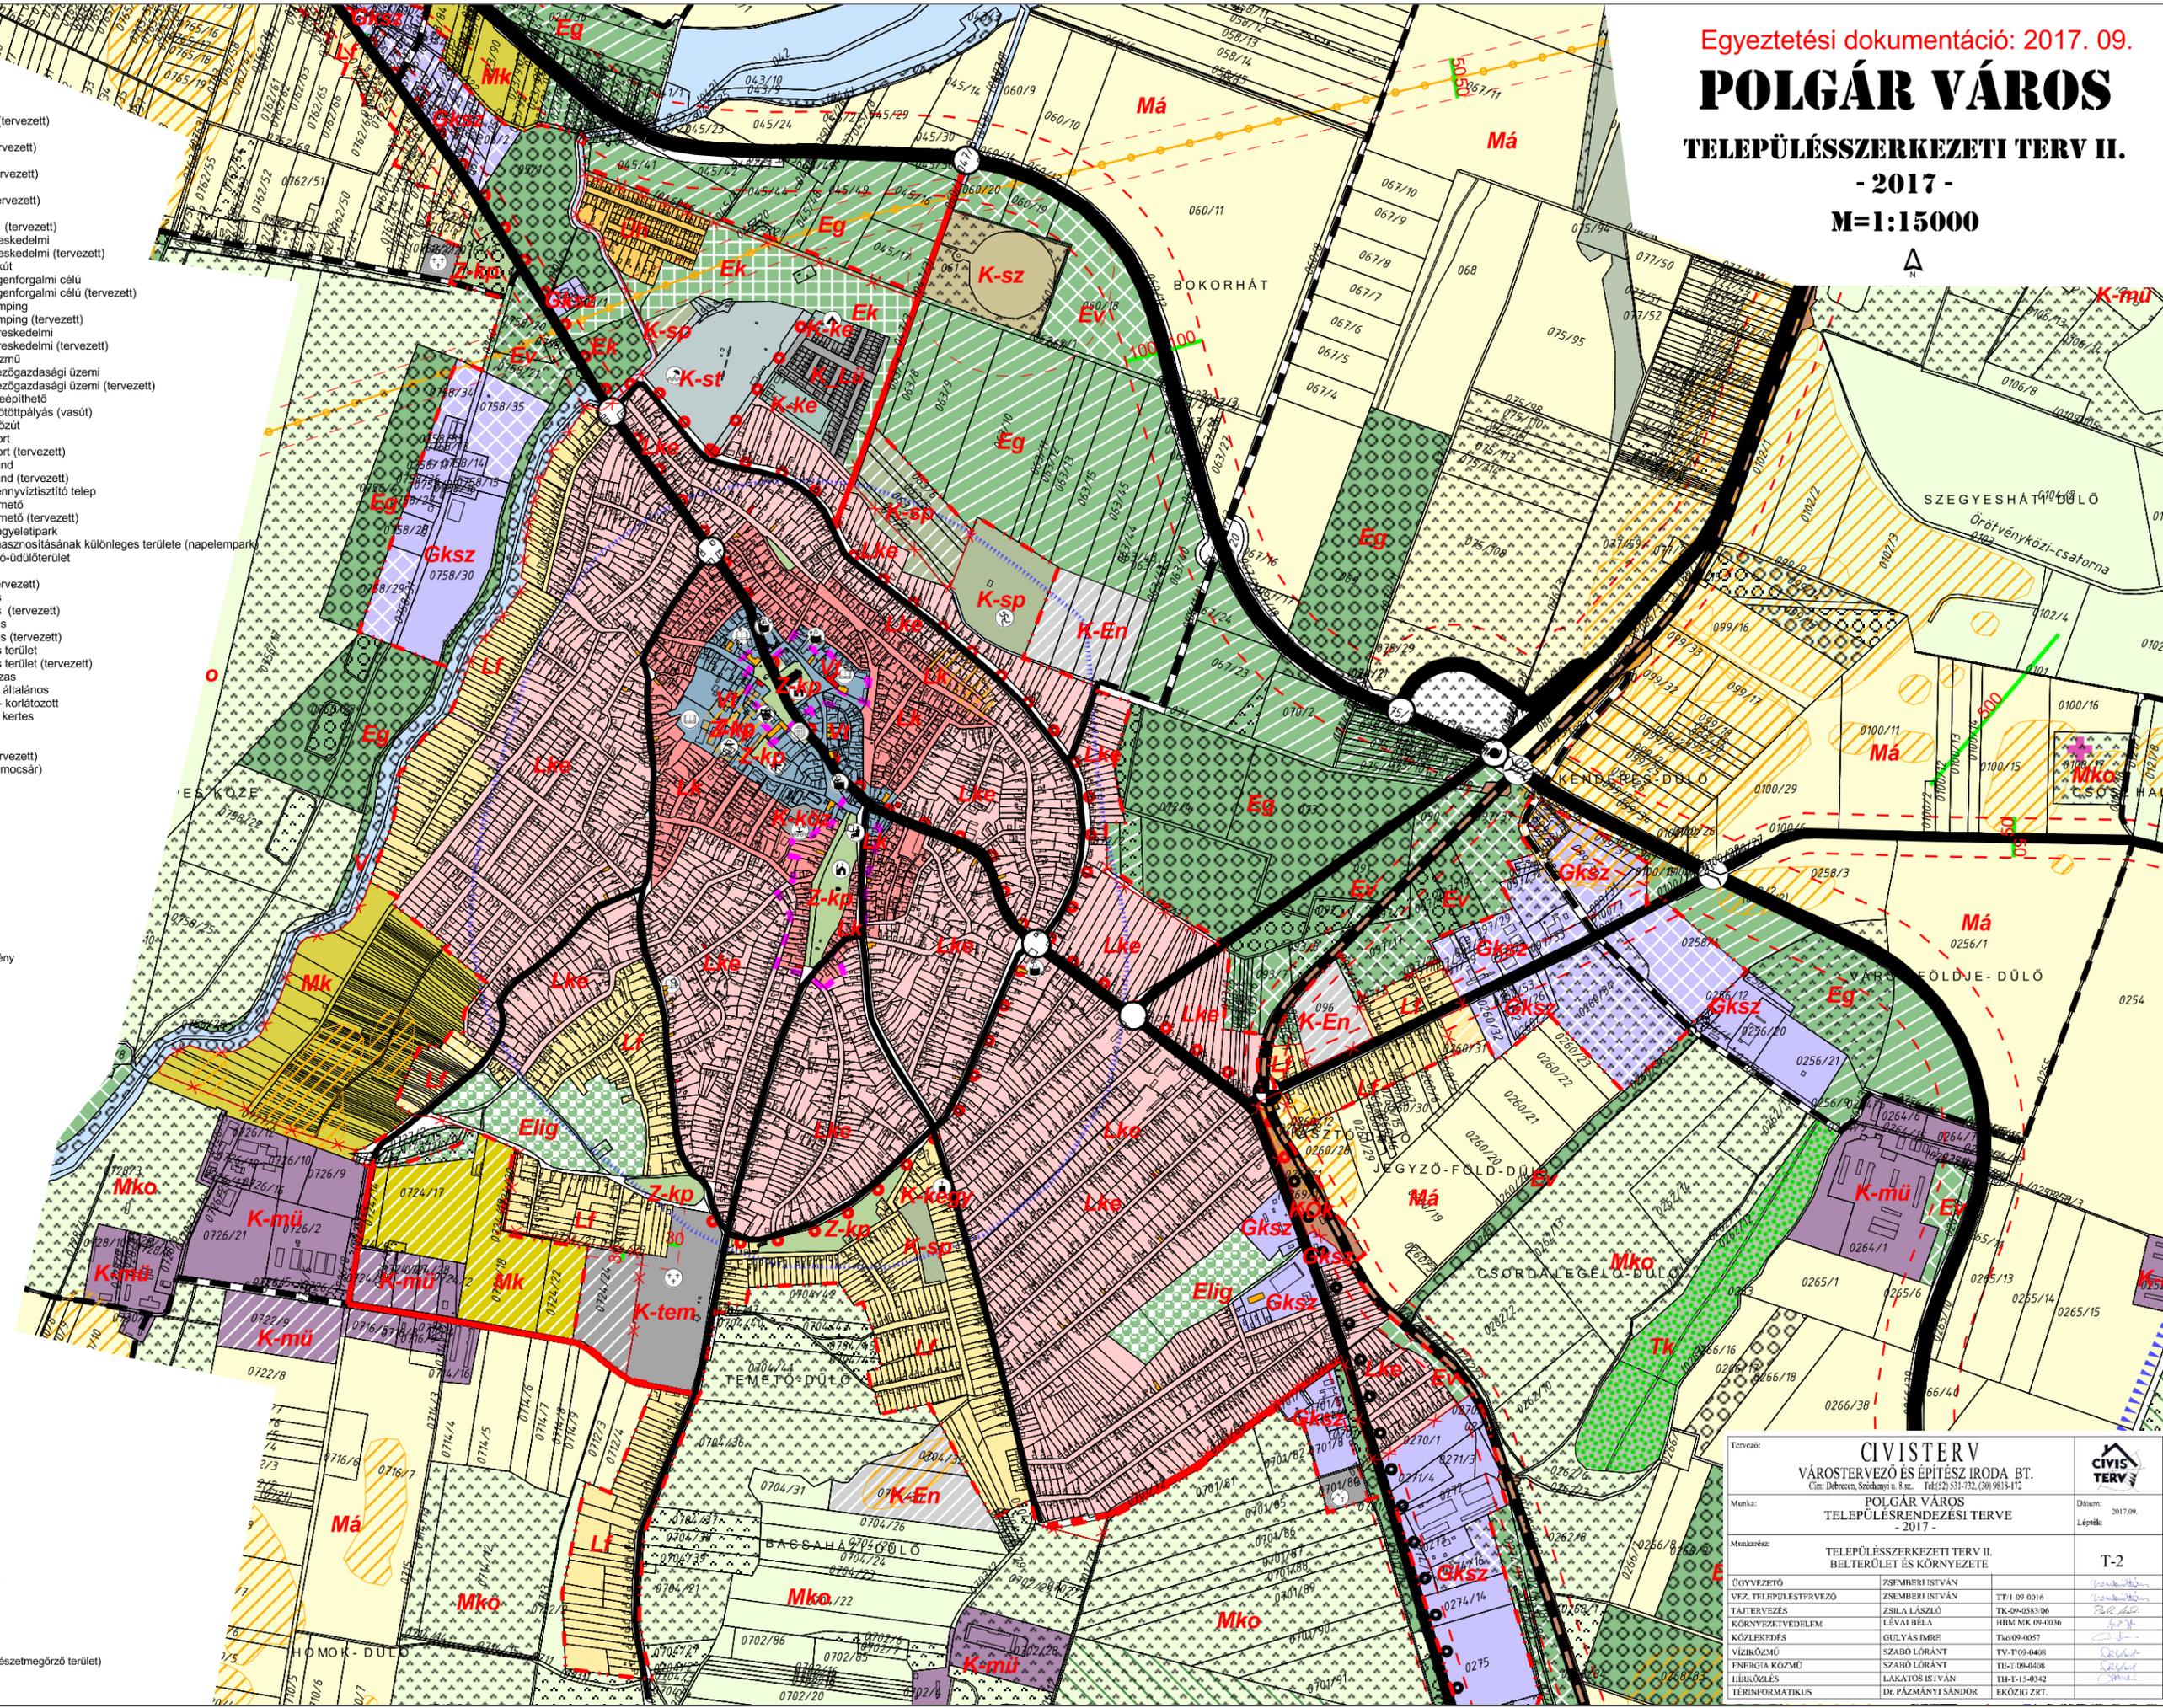

- Területhasználat szerkezete**
- Eg Erdőterület - gazdasági
  - Eg Erdőterület - gazdasági (tervezett)
  - Ev Erdőterület - védelmi
  - Ek Erdőterület - védelmi (tervezett)
  - Ek Erdőterület - közjóléti
  - Ek Erdőterület - közjóléti (tervezett)
  - Elig Erdőterület - ligeterdő
  - Elig Erdőterület - ligeterdő (tervezett)
  - Gip Gazdasági terület - ipari
  - Gip Gazdasági terület - ipari (tervezett)
  - Gksz Gazdasági terület - kereskedelmi
  - Gksz Gazdasági terület - kereskedelmi (tervezett)
  - Kd Különleges terület - dögkút
  - K-d Különleges terület - idegenforgalmi célú
  - K-d Különleges terület - idegenforgalmi célú (tervezett)
  - K-ke Különleges terület - kemping
  - K-ke Különleges terület - kemping (tervezett)
  - K-ker Különleges terület - kereskedelmi
  - K-ker Különleges terület - kereskedelmi (tervezett)
  - K-köz Különleges terület - közmű
  - K-mü Gazdasági terület - mezőgazdasági üzemi
  - K-mü Gazdasági terület - mezőgazdasági üzemi (tervezett)
  - KO-b Közlekedési terület - beépíthető
  - KO-k Közlekedési terület - kötőpályás (vasút)
  - KO-u Közlekedési terület - közút
  - K-sp Különleges terület - sport
  - K-sp Különleges terület - sport (tervezett)
  - K-st Különleges terület - strand
  - K-st Különleges terület - strand (tervezett)
  - K-sz Különleges terület - szennyvíztisztító telep
  - K-tem Különleges terület - temető
  - K-tem Különleges terület - temető (tervezett)
  - K-kegy Különleges terület - kegyeletipark
  - K-En Megújuló energiaforrás hasznosításának különleges területe (napelempark)
  - K-Lü Különleges terület - lakó-üdülőterület
  - Lf Lakóterület - falusias
  - Lf Lakóterület - falusias (tervezett)
  - Lk Lakóterület - kisvárosias
  - Lk Lakóterület - kisvárosias (tervezett)
  - Lke Lakóterület - kertvárosias
  - Lke Lakóterület - kertvárosias (tervezett)
  - Vt Településközpont vegyes terület
  - Vt Településközpont vegyes terület (tervezett)
  - Üh Üdülőterület - hétvégház
  - Má Mezőgazdasági terület - általános
  - Mko Mezőgazdasági terület - korlátozott
  - Mk Mezőgazdasági terület - kertés
  - V Vizgazdálkodási terület
  - Zkp Zöldterület - közpark
  - Zkp Zöldterület - közpark (tervezett)
  - Tk Természetközeli terület (mocsár)

- Intézmények jele**
- Egészségügyi létesítmény
  - Egyházi létesítmény
  - Gyógyszerár
  - Igazgatási létesítmény
  - jelentős kereskedelmi létesítmény
  - Kegyeletipark
  - Kemping
  - Művelődési létesítmény
  - Oktatási intézmény
  - Sportlétesítmény
  - Strandfürdő
  - Szociális otthon
  - Temető
  - Víznyomó
  - Trafóház
- Épületek**
- Műemlék
  - Helyi védelemre javasolt épület
  - Helyi értéket képviselő épület
  - Nem védett épület
  - Autópálya
  - Országos főút
  - Országos mellékút
  - Gyűjtőút
  - Gyűjtőút tervezett - átminősítés
  - Gyűjtőút tervezett - új
  - Kiemelt külterületi kiszolgáló út
  - Vasút
  - Kerékpárút
  - Kerékpárút - tervezett
  - Felújított
  - Szintbeni vasúti átjáró
  - Szintbeni közúti csomópont
- Védőtávolságok**
- Vízvédelmi védőtávolság
  - Vízvédelmi védőtávolság
  - Ört tájvédelmi terület övezete
  - Gázvezeték és közművezeték
- Kunhalmok**
- Kunhalmok
- HNP határa**
- Műemléki környezet határa
  - Natura 2000 kkt. (különleges természetmegőrző terület)
  - Régészeti lelőhely
  - Exkluzív védett terület

Tervező: <b>CIVISTERV</b> VÁROSTERVEZŐ ÉS ÉPÍTÉSZ IRODA BT. Cím: Debrecen, Szechenyi u. 8. sz. Tel: (36) 331-132, (36) 9818-172		
Munka: <b>POLGÁR VÁROS</b> TELEPÜLÉSSZERKEZETI TERVE - 2017 -	Dátum: 2017.09. Lépték:	
Munkakész: <b>TELEPÜLÉSSZERKEZETI TERV II.</b> BELTERÜLET ÉS KÖRNYEZETE	<b>T-2</b>	
ÖVEZETÉSI TERV	ZSEMBERI ISTVÁN	TT-149-0016
VÉZ. TELEPÜLÉSSZERKEZETI TERV	ZSEMBERI ISTVÁN	TK-09-0033-06
TÁJTERVEZÉS	ZSILA LÁSZLÓ	HBM MK-09-0036
KÖRNYEZETVÉDELMI	LÉVAY BÉLA	
KÖZLEKEDÉS	GULYÁS IMRE	TK-09-0057
VÍZKÖZMŰ	SZABÓ LORÁNT	TV-109-0408
ENERGIA KÖZMŰ	SZABÓ LORÁNT	TE-109-0408
ILLESZTÉS	LAKATOS ISTVÁN	TH-T-15-0342
TERMINISTRATIKUS	Dr. PÁZMÁNYI SÁNDOR	EKÖZIG ZRT.