

# POLGÁR VÁROS

## TELEPÜLÉSRENDEZÉSI VIZSGÁLATOK - 2016 ÖSSZESÍTETT KÜLTERÜLETI VIZSGÁLATOK

M=120000




### Intézményterület sorszáma és elnevezése

1. Belvárosi Gyógyszertár
2. Berettyóújfalui Szakképzési Centrum József A. Gim. és Szakközépisk.
3. Berettyóújfalui Szakképzési Centrum József A. Gim. és Szakközépisk. Széchenyi u. telephely
4. Hajdúkerületi Bihari Víziközmű Szolgáltató Zrt. Polgári üzemegység
5. Korpusz 93' Termelési Szolgáltató és Kereskedelmi Kft.
6. Magyar Közút Nonprofit Zrt. Hajdú-Bihar Megyei Igazgatóság Polgári Üzemmmérség
7. Mentőállomás, Orvosi ügyelet
8. Napsugár Óvoda és Bölcsőde
9. Napsugár Óvoda és Bölcsőde Móra utcai telephely
10. Polgár és Térsége Egészségügyi Központ Nonprofit Zrt., Fónix Patika
11. Polgár Város Onk., PMH, HBM Korm.Hiv., AdyE Mk - könyvtár, Szakképz centr J.A. Gimn. és szakk.
12. Polgár Város Önkormányzatának Szociális Szolgáltató Központja
13. Polgár Város Önkormányzatának Városgondnoksága
14. Polgári Református Egyházközség
15. Polgári Rendőrőrs
16. Polgári Vásárhelyi Pál Általános Iskola
17. Polgári Vásárhelyi Pál Általános Iskola Móricz utcai telephely
18. Római Katolikus Egyházközség
19. Római Katolikus Templom
20. Temető
21. Tiszántúli Vízügyi Igazgatóság Polgári Szakaszmmérség
22. Város Strandfürdő
23. Városi Kemping

### Külterületi telephelyek sorszáma és megnevezése

1. Fűrészmajor, állattartás
2. Fold-Ker Kft (növény termesztés)
3. Agro-Polgár (szárítás, mg szolgáltatás)
4. Nyír-Domonich Kft (faipari tevékenység)
5. Nóra Kft (mg szolgáltatás)
6. Savanyító üzem
7. Méz gyűjtő
8. Használt gumiabroncs tárolás
9. Lengyel tanya (állattartás)
10. Högen (állattartó telep (bírka)
11. Váradai tanya (mg telep)
12. Nánási szarvasmarha telep
13. Libatelep
14. Tojőtelep
15. Kopin Albert állattartó telep
16. Vámosi Dezső juhtartás
17. Győri tanya (juh, szarvasmarha tartás)
18. Volt radarállomás (orosz)
19. Raktárcsarnok és irodák
20. Erdőmű
21. Könnyűipari csarnokok
22. Ipari épület
23. Raktárcsarnok és irodák
24. Üzemépület
25. Ipari csarnok és irodák
26. Kamion szerviz és irodák
27. Csille garázs és siló
28. Raktárépület
29. Ipari gyártócsarnok

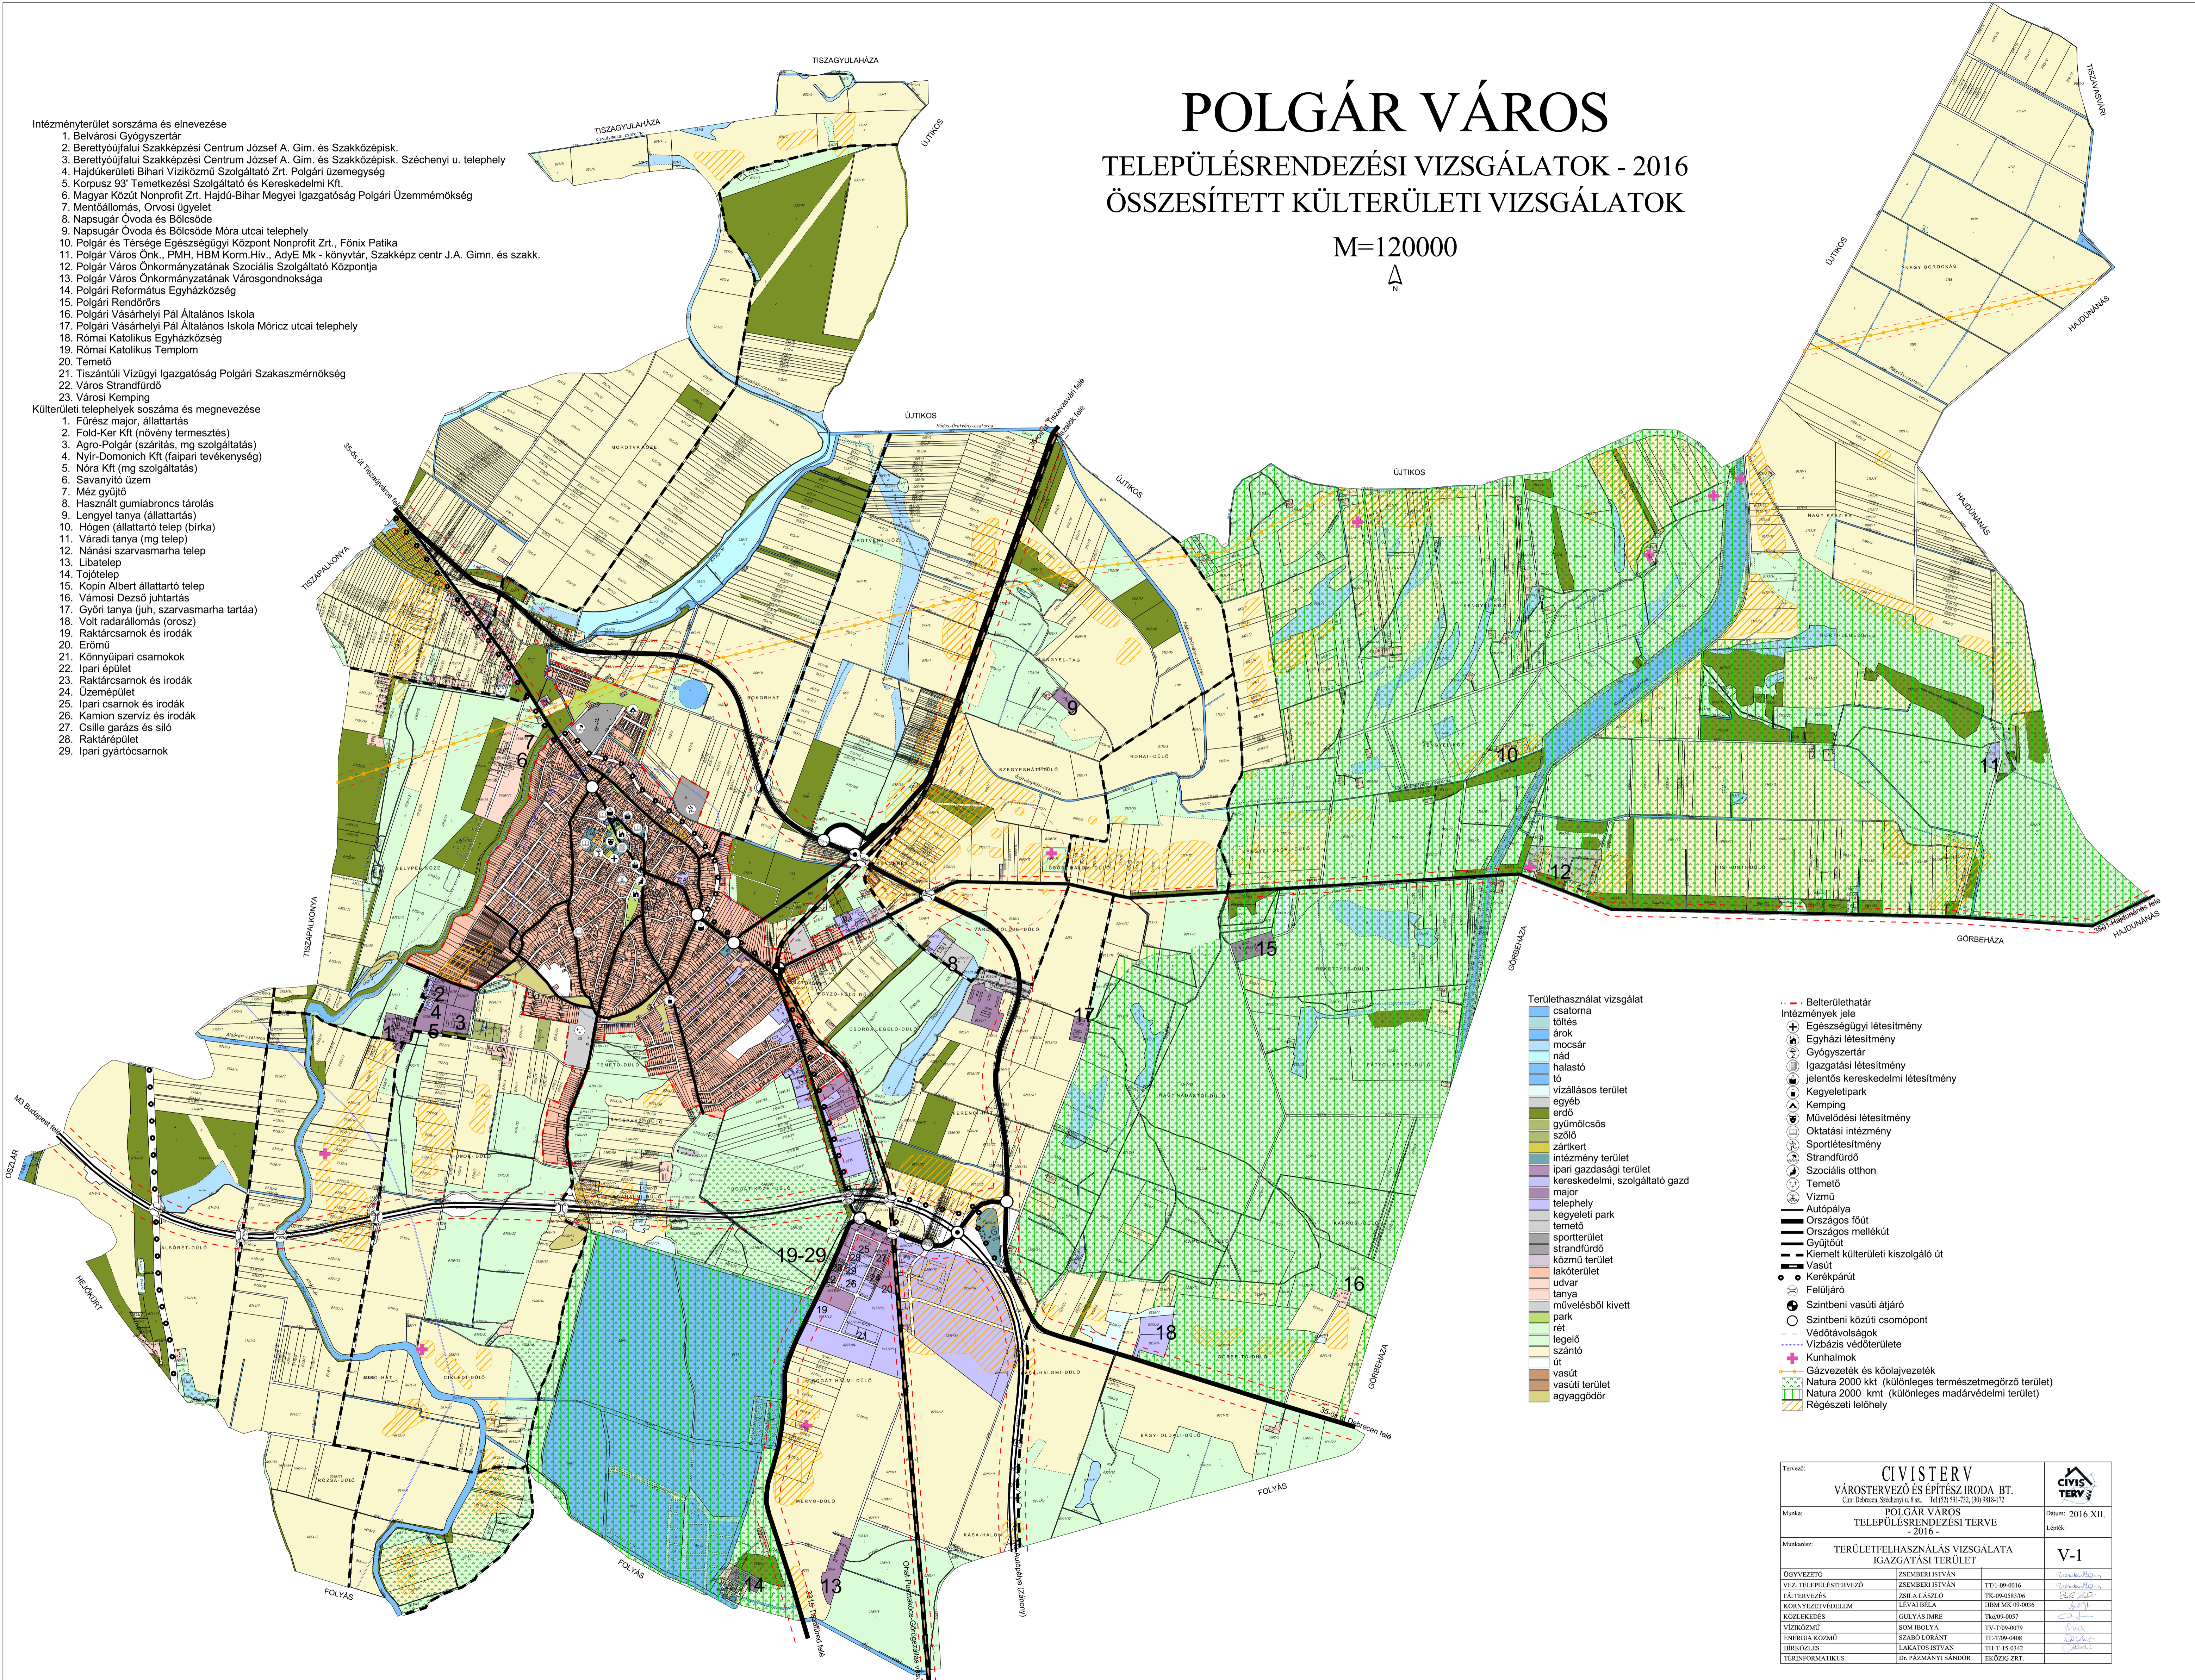

- ### Területhasználat vizsgálat
- csatorna
  - töltés
  - árok
  - mocsár
  - nád
  - halastó
  - vízálamos terület
  - egyéb
  - erdő
  - gyümölcsös
  - szőlő
  - zártkert
  - intézmény terület
  - ipari gazdasági terület
  - kereskedelmi, szolgáltató gazd
  - major
  - telephely
  - kegyeleti park
  - temető
  - sportterület
  - strandfürdő
  - közmű terület
  - lakóterület
  - udvar
  - tanya
  - művelésből kivett
  - park
  - rét
  - legelő
  - szántó
  - út
  - vasút
  - vasúti terület
  - agygödör

- ### Intézmények jele
- Belterület-határ
  - Egészségügyi létesítmény
  - Egyházi létesítmény
  - Gyógyszertár
  - Igazgatási létesítmény
  - jelentős kereskedelmi létesítmény
  - Kegyeletipark
  - Kemping
  - Művelődési létesítmény
  - Oktatási intézmény
  - Sportlétesítmény
  - Strandfürdő
  - Szociális otthon
  - Temető
  - Vízmű
  - Autópálya
  - Országos főút
  - Országos mellékút
  - Gyűjtőút
  - Kiemelt külterületi kiszolgáló út
  - Vasút
  - Kerékpárút
  - Felüljáró
  - Szintbeni vasúti átjáró
  - Szintbeni közúti oszlopont
  - Védőtávolságok
  - Vízbazis védőterülete
  - Kunhalmok
  - Gázvezeték és közbiztosítás
  - Natura 2000 kkt. (különleges természetmegőrző terület)
  - Natura 2000 kmt. (különleges madárvédelmi terület)
  - Régészeti lelőhely

Tervező: CIVISTERV			
VÁROSTERVEZŐ ÉS ÉPÍTÉSZIRODA BT.			
Cím: Debrecen, Széchenyi u. 8.sz. Tel: (52) 531-732, (56) 9818-172			
Munka:	POLGÁR VÁROS	Dátum:	2016.XII.
	TELEPÜLÉSRENDEZÉSI TERVE	Lépték:	
Munkafajta:	TERÜLETHASZNÁLÁS VIZSGÁLATA		V-1
	IGAZGATÁSI TERÜLET		
ÖGYVEZTŐ	ZSEMBERI ISTVÁN	TTI-09-0016	
VEZ. TELEPÜLÉSTERVEZŐ	ZSEMBERI ISTVÁN	TTI-09-0016	
TÁJTERVEZÉS	ZSILA LÁSZLÓ	TK-09-0583/06	
KÖRNYEZETVÉDELLEM	LÉVAI BÉLA	TK-09-00306	
KÖZLEKEDÉS	GLYAS IMRE	TK-09-0057	
VÍZKÖZMŰ	SOMI IRÉNYKA	TV-109-0079	
ENERGIA KÖZMŰ	SZABÓ LORÁNT	TE-109-0008	
HIRKÖZLÉS	LAKATOS ISTVÁN	TH-15-0142	
TERMINFOMATIKUS	Dr. FAZMÁNYI SANDOR	EKOZIG.ZRT.	