


Király-ér vízmérce  
 törzsszám: 180144  
 "0"pont 87,33mBf.  
 14+455 km

SZIVATTYÚTELEP (ideiglenes)

Örötvényközi

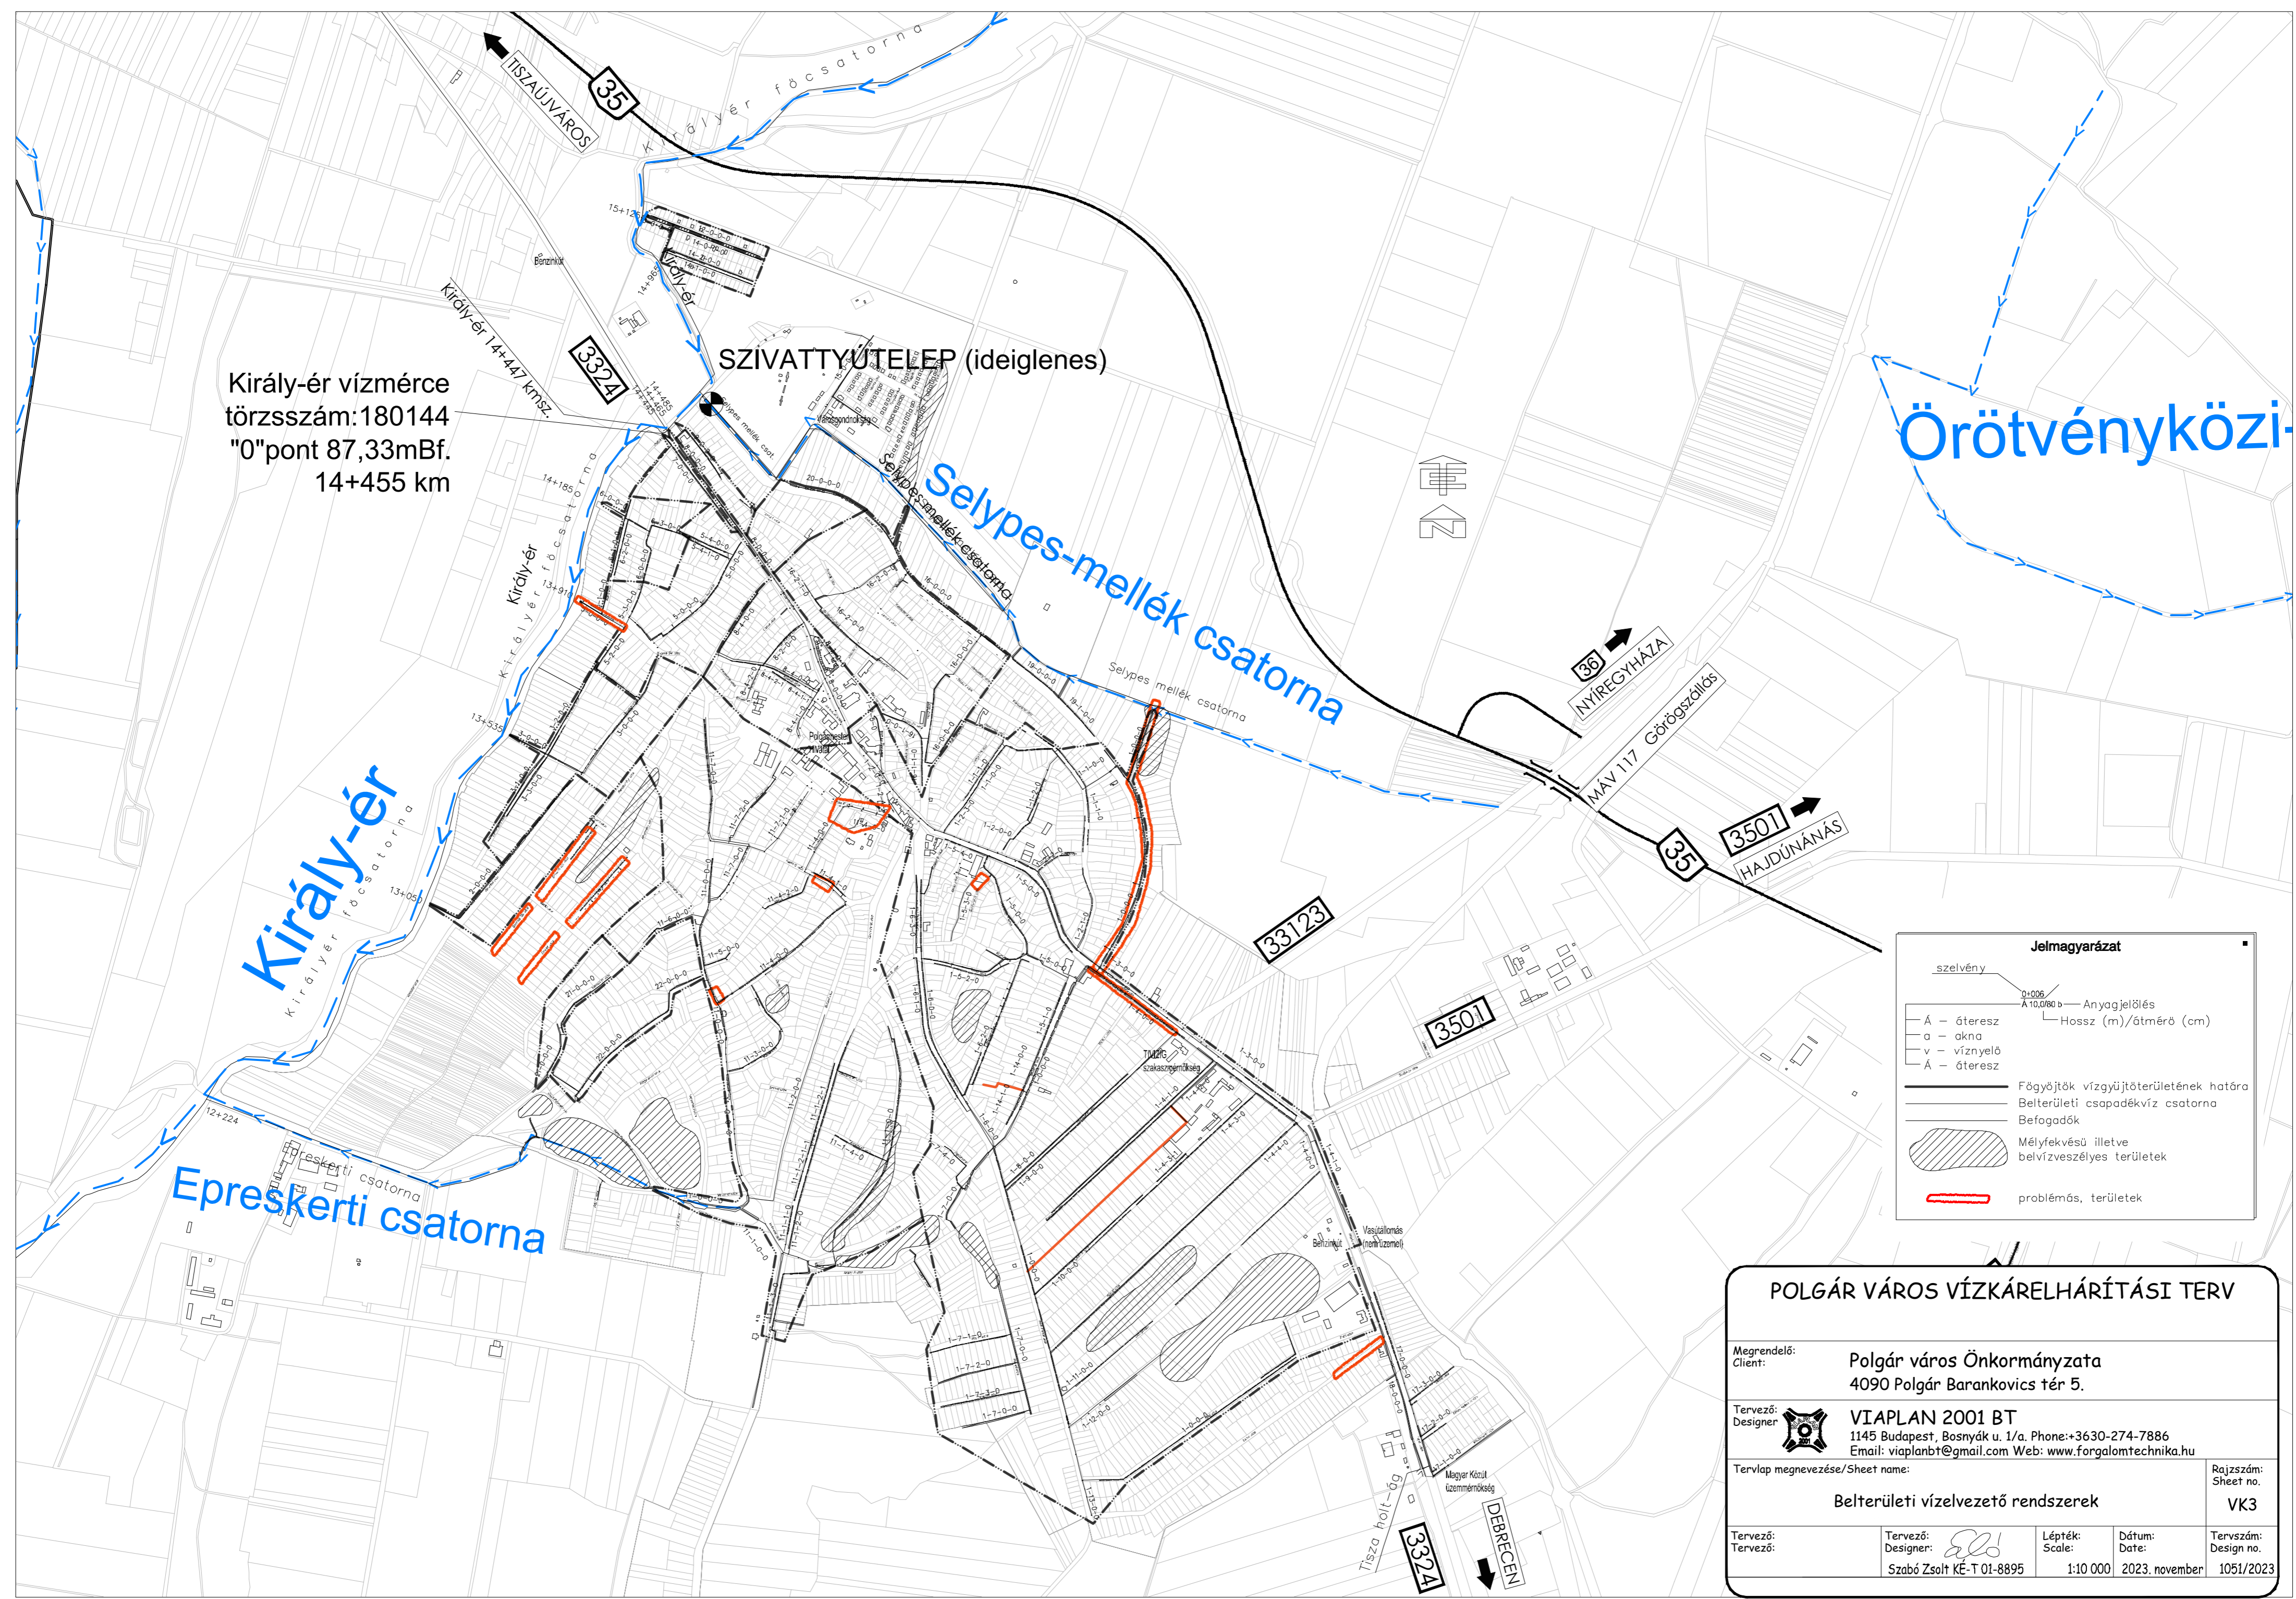

**Jelmagyarázat**

szelvény

0+006  
 A 10,0/60 b — Anyagjelölés  
 — Hossz (m)/átmérő (cm)

— Á — átérés  
 — a — akna  
 — v — víznyelő  
 — Á — átérés

— Fogyójtók vízgyűjtőterületének határa  
 — Belterületi csapadékvíz csatorna  
 — Befogadók

— Mélyfekvésű illetve belvízvesztélyes területek

— problémás, területek

**POLGÁR VÁROS VÍZKÁRELHÁRÍTÁSI TERV**

Megrendelő:  
 Client: **Polgár város Önkormányzata**  
 4090 Polgár Barankovics tér 5.

Tervező:  
 Designer:  **VIAPLAN 2001 BT**  
 1145 Budapest, Bosnyák u. 1/a. Phone: +3630-274-7886  
 Email: viaplanbt@gmail.com Web: www.forgalomtechnika.hu

Tervlap megnevezése/Sheet name: **Belterületi vízvezeték rendszerek**

Rajzszám:  
 Sheet no. **VK3**

Tervező: Designer:	Tervező: Designer: 	Lépték: Scale:	Dátum: Date:	Tervszám: Design no.
	Szabó Zsolt KÉ-T 01-8895	1:10 000	2023. november	1051/2023